


CARRER JOAN MARAGALL

AVINGUDA DE LA MANCOMUNITAT

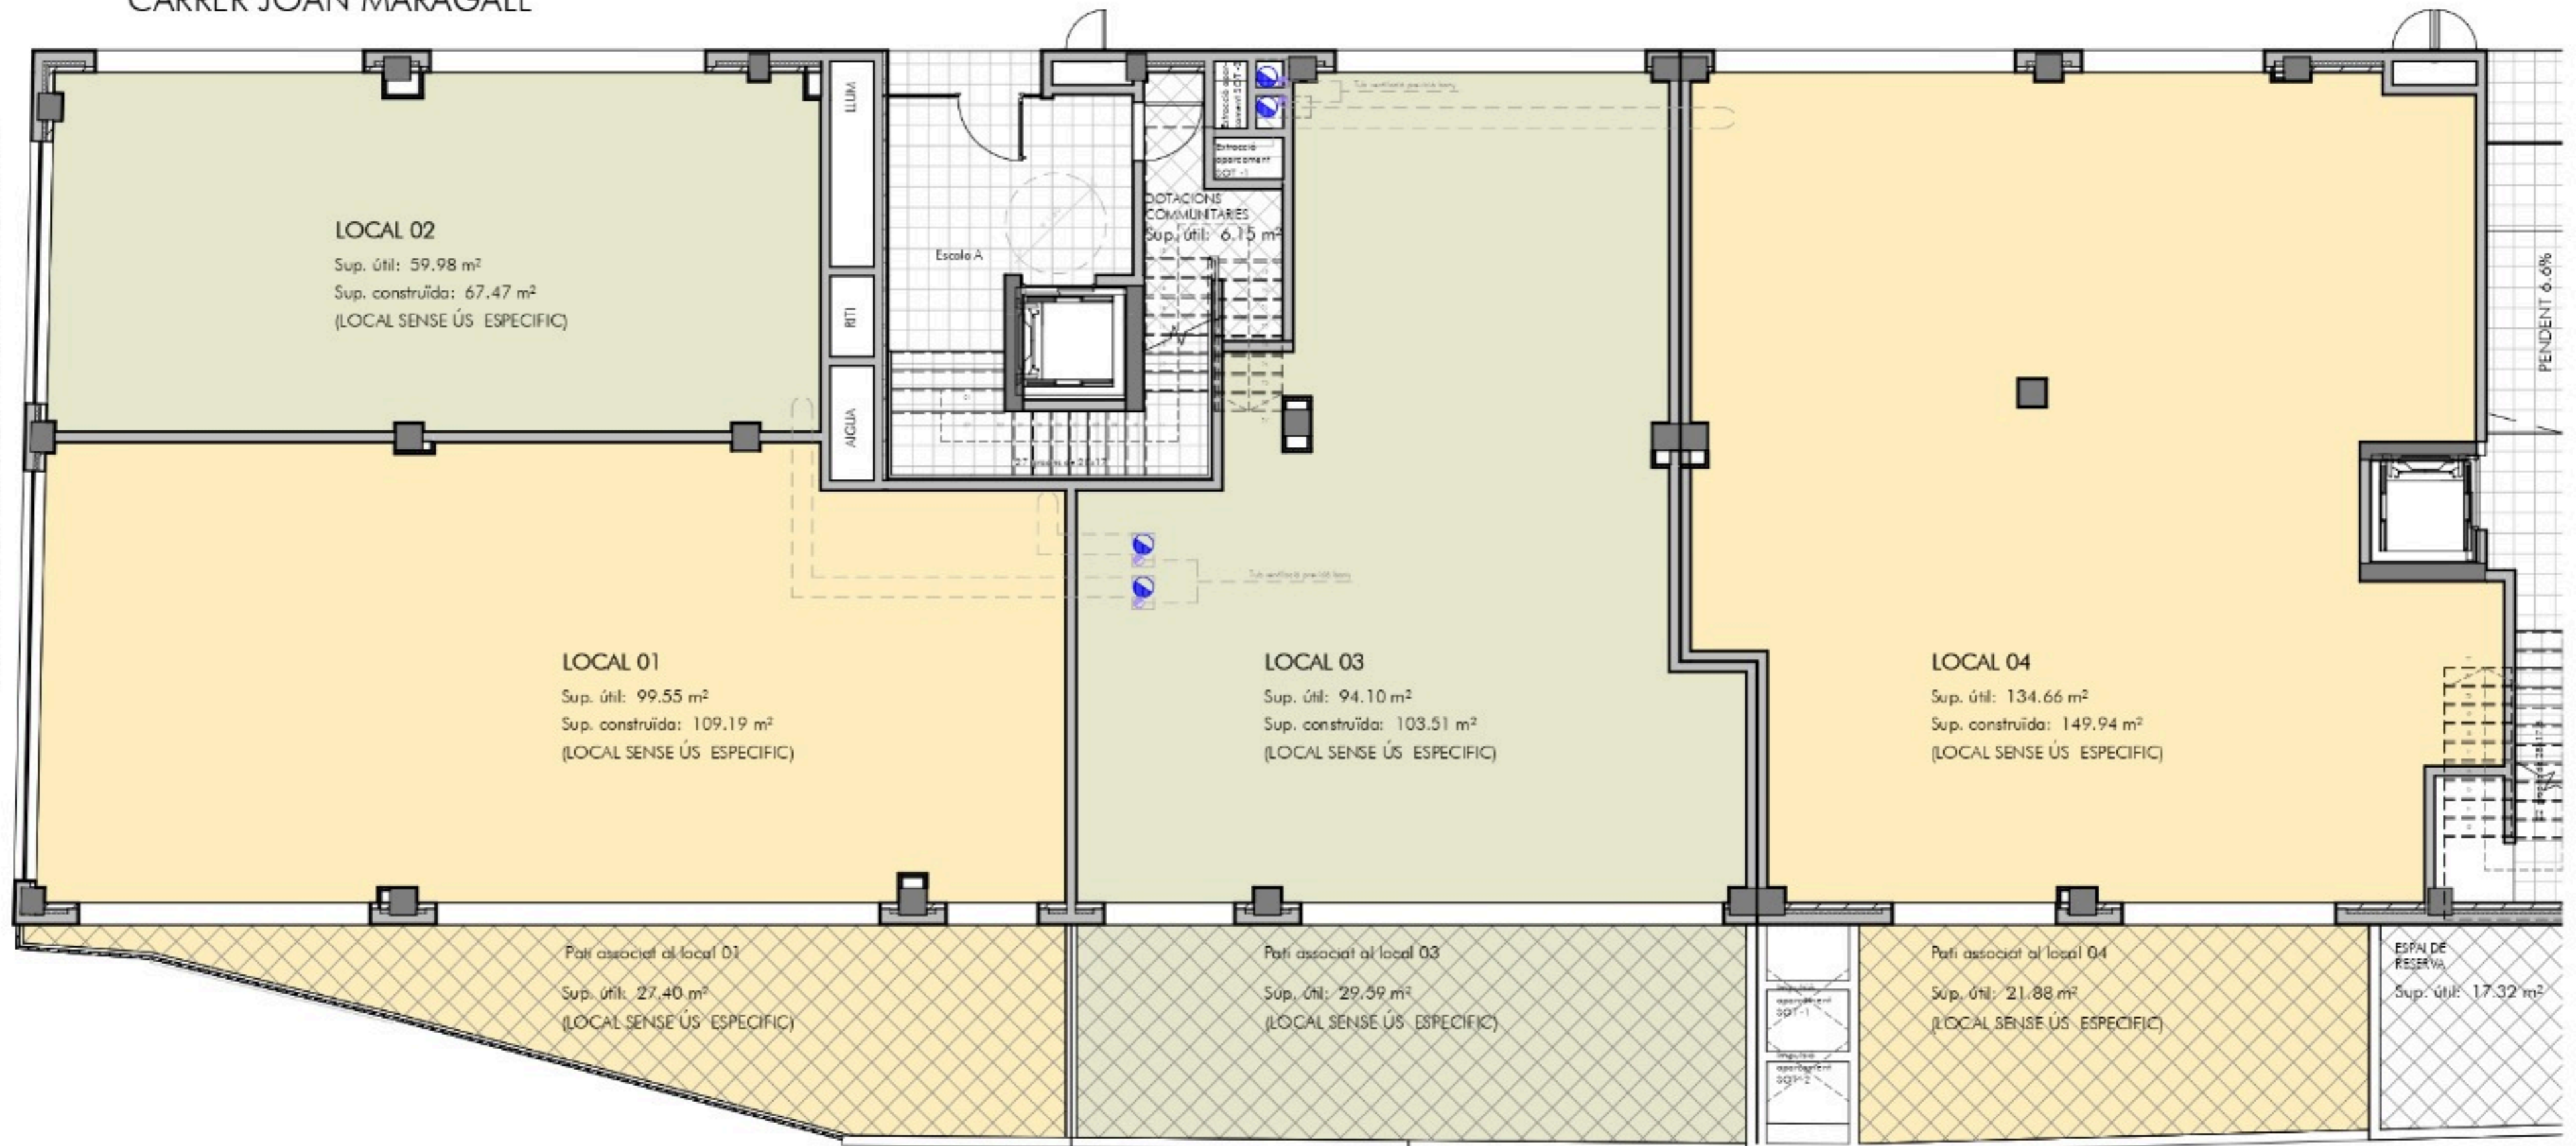

## LOCALS COMERCIALS AL CARRER JOAN MARAGALL, 2

MOLINS DE REI


PLANTA BAIXA



Ref. Dibuix: GAL 42.09-REI  
Escala: 1/100  
Data: 15/05/2019



PLÀNOL ORIENTATIU SENSE VALOR CONTRACTUAL. Aquest plànol queda subjecte a possibles modificacions per part de la direcció facultativa de l'obra. Les superfícies seràn les que resultin de l'execució de l'obra.

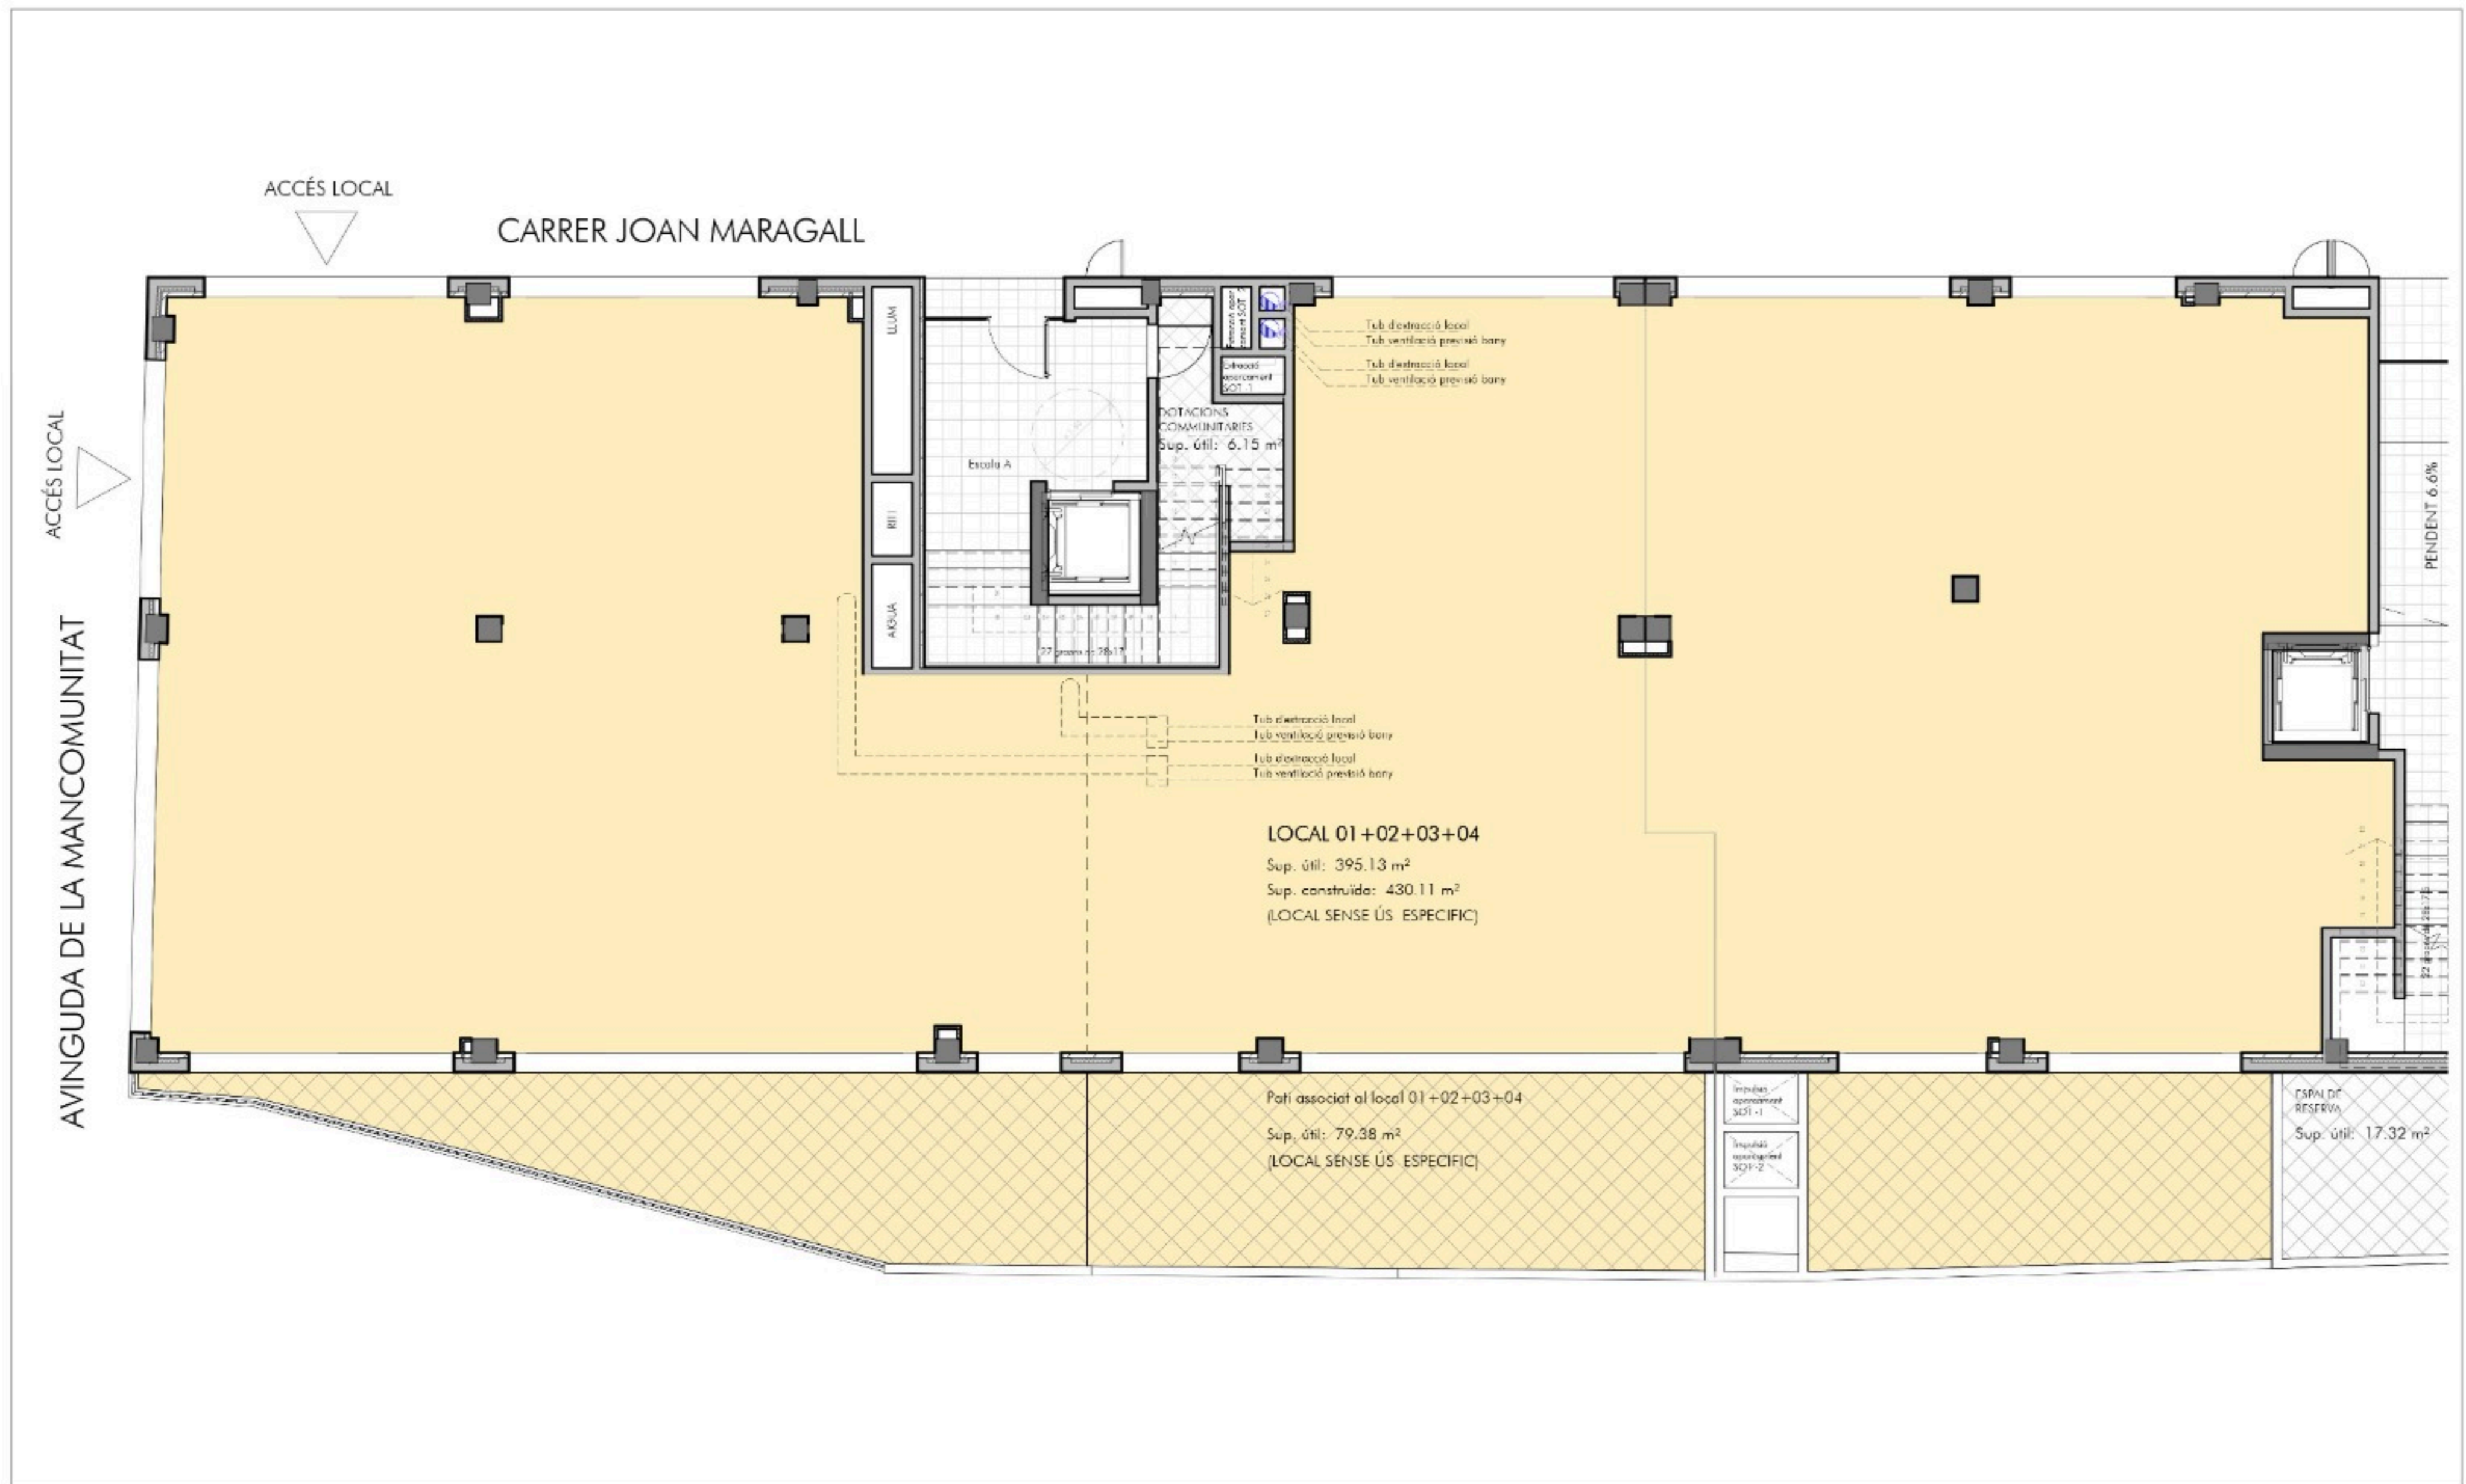

LOCALS COMERCIALS AL CARRER JOAN MARAGALL, 2

PLANTA BAIXA

MOLINS DE REI

Ref. Dibuix: GAL 42.09-REI  
 Escala: 1/100  
 Data: 15/05/2019



PLÀNOL ORIENTATIU SENSE VALOR CONTRACTUAL. Aquest plànol queda subjecte a possibles modificacions per part de la direcció facultativa de l'obra. Les superfícies seràn les que resultin de l'execució de l'obra.