


MOLINS RESIDENCIAL

CARRER JOAN MARAGALL, 2-4. MOLINS DE REI.

ESCALA A



PLANTA TIPUS - pis 2n

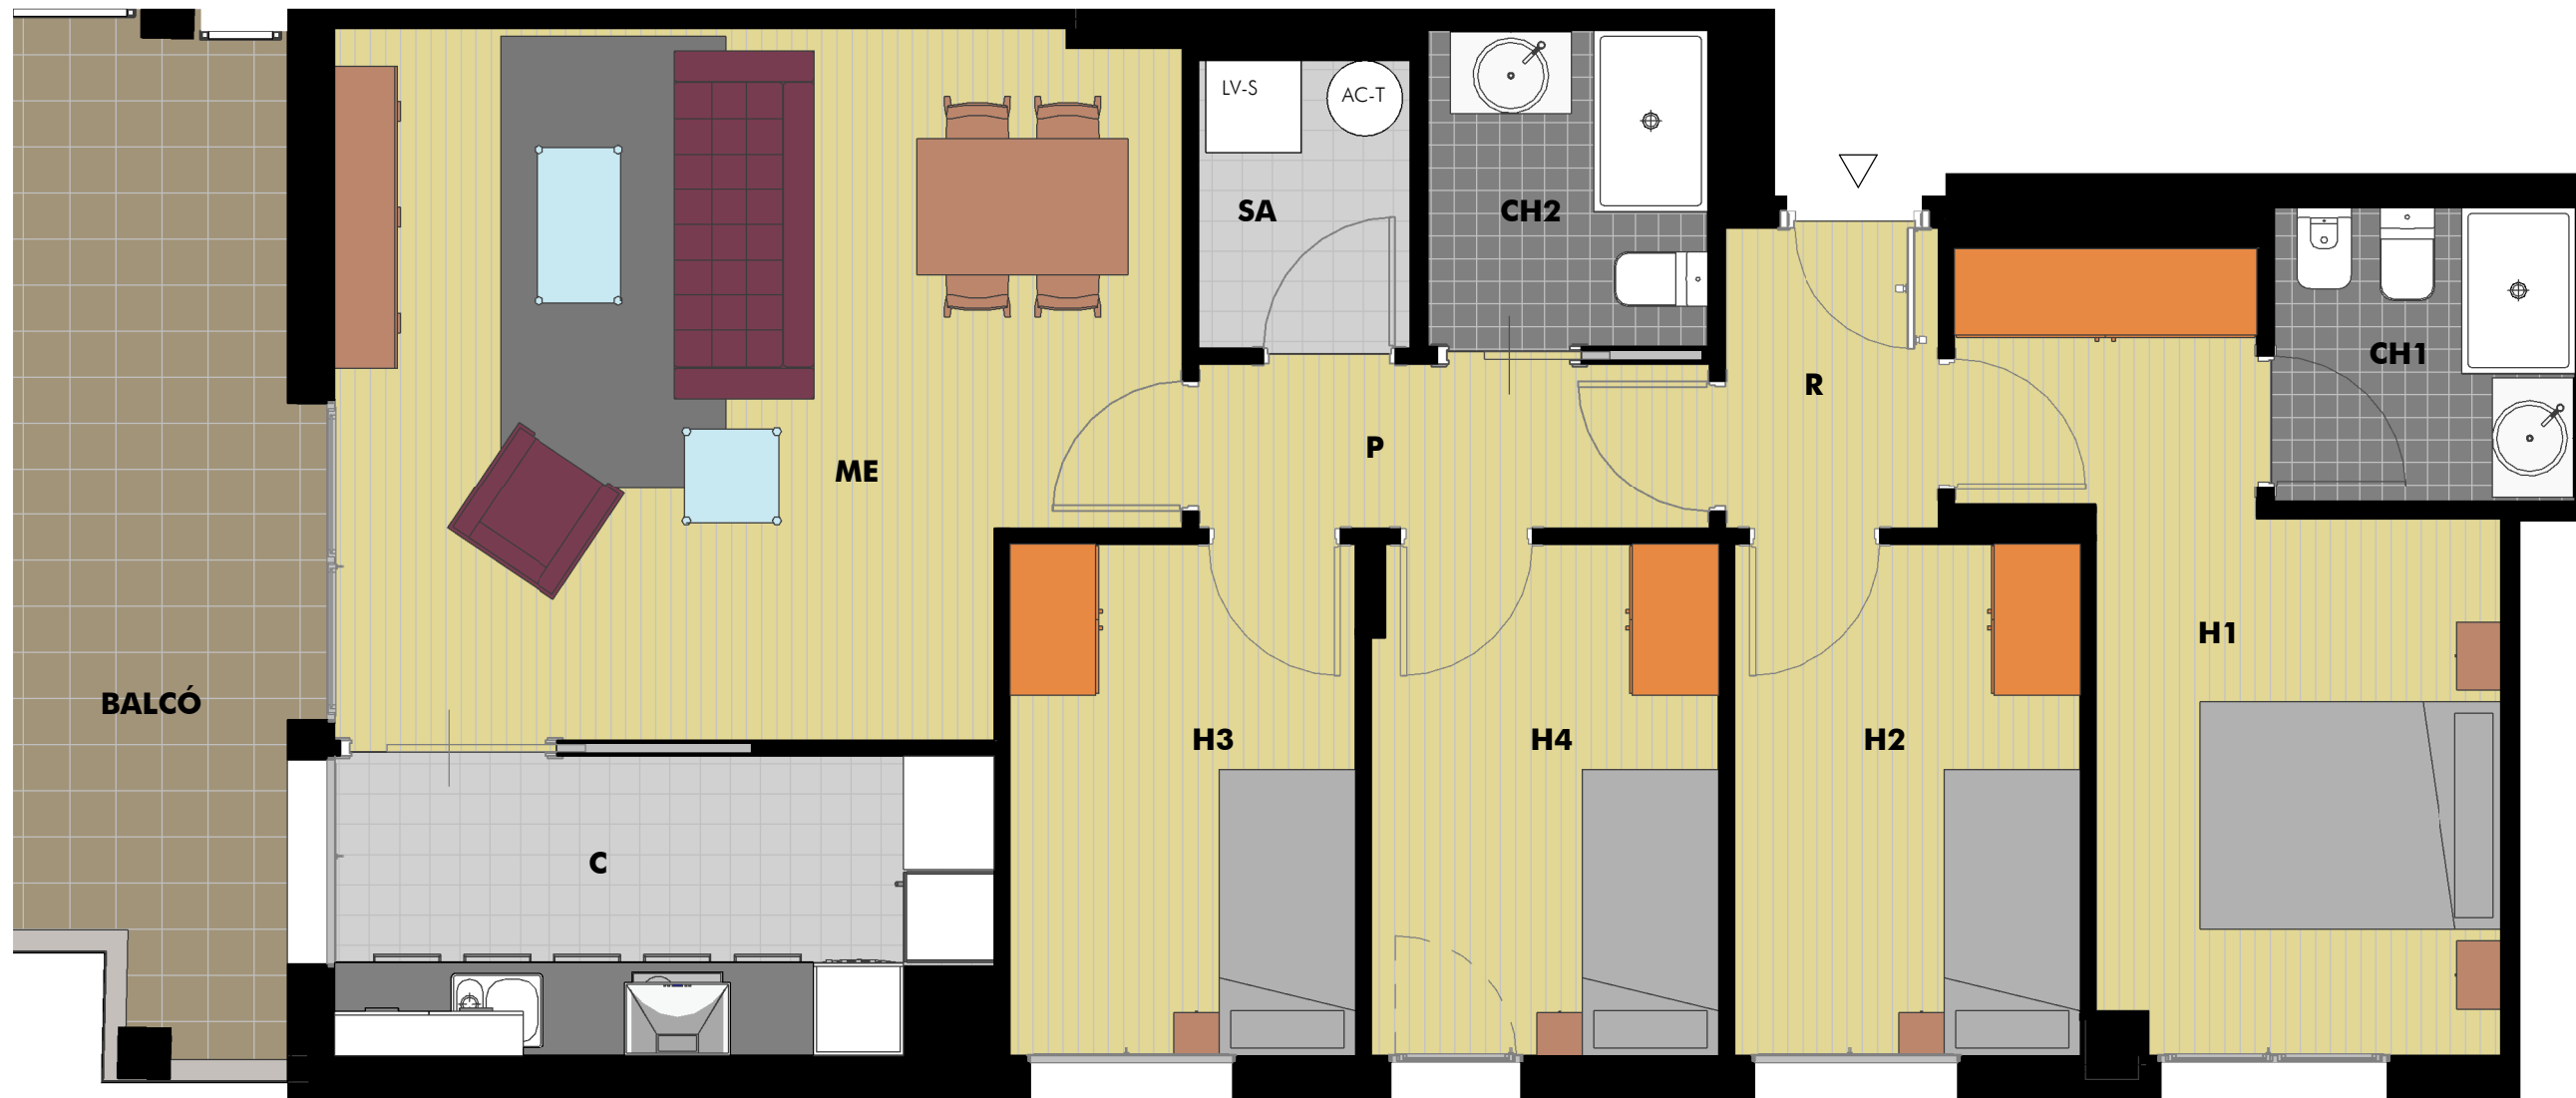


PROGRAMA FUNCIONAL SUPERFÍCIES ÚTILS APROXIMADES

MENJADOR - ESTAR (ME)	24.74 m ²
CUINA (C)	8.35 m ²
DORMITORI 1 (H1)	12.96 m ²
DORMITORI 2 (H2)	7.78 m ²
DORMITORI 3 (H3)	7.78 m ²
DORMITORI 4 (H4)	7.72 m ²
BANY 1 (CH1)	3.91 m ²
BANY 2 (CH2)	3.87 m ²
BANY 3 (CH3)	---
REBEDOR (R)	2.83 m ²
DISTRIBUÏDOR (D)	---
PASSADÍS (P)	3.70 m ²
SAFAREIG (SA)	2.67 m ²

SUP. ÚTIL HABITATGE 86.31 m²

SUP. CONSTRUÏDA 102.18 m²

TERRASSA ---
BALCÓ 17.26 m²

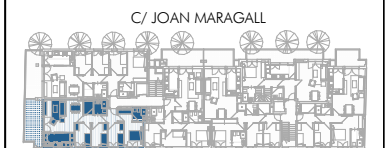

PLÀNOL ORIENTATIU SENSE VALOR CONTRACTUAL
Aquest plànol queda subjecte a possibles modificacions per part de la direcció facultativa de l'obra.
Les superfícies definitives seran les que resultin de l'execució de l'obra. Els mobles que figuren en el plànol són només orientatius i no formen part de l'habitatge.

