



Planta Quarta -Pis 3r
ESCALA A

Programa Funcional

ESTAR/MENJADOR (ME)	22.17 m ²
CUINA (C)	9.58 m ²
DORMITORI 1 (H1)	13.14 m ²
DORMITORI 2 (H2)	7.00 m ²
DORMITORI 3 (H3)	6.95 m ²
BANY 1 (CH1)	3.41 m ²
BANY 2 (CH2)	4.50 m ²
REBEDOR (R)	3.21 m ²
DISTRIBUIDOR (D)	- m ²
PASSADIS (P)	3.58 m ²
SAFAREIG (SA)	1.27 m ²

SUP. ÚTIL 74.81 m²

SUP. CONSTRUÏDA 89.63 m²

TERRASSA 37.65m²

BALCÓ 4.47 m²

SUP. ÚTIL SOTACOBERTA 4.72 m²

SUP. CONST. SOTACOBERTA 15.08 m²

Ubicació Habitatge




Carrer Còrsega



0 1 2

Edició: 02.10.23

Data: Octubre 2023

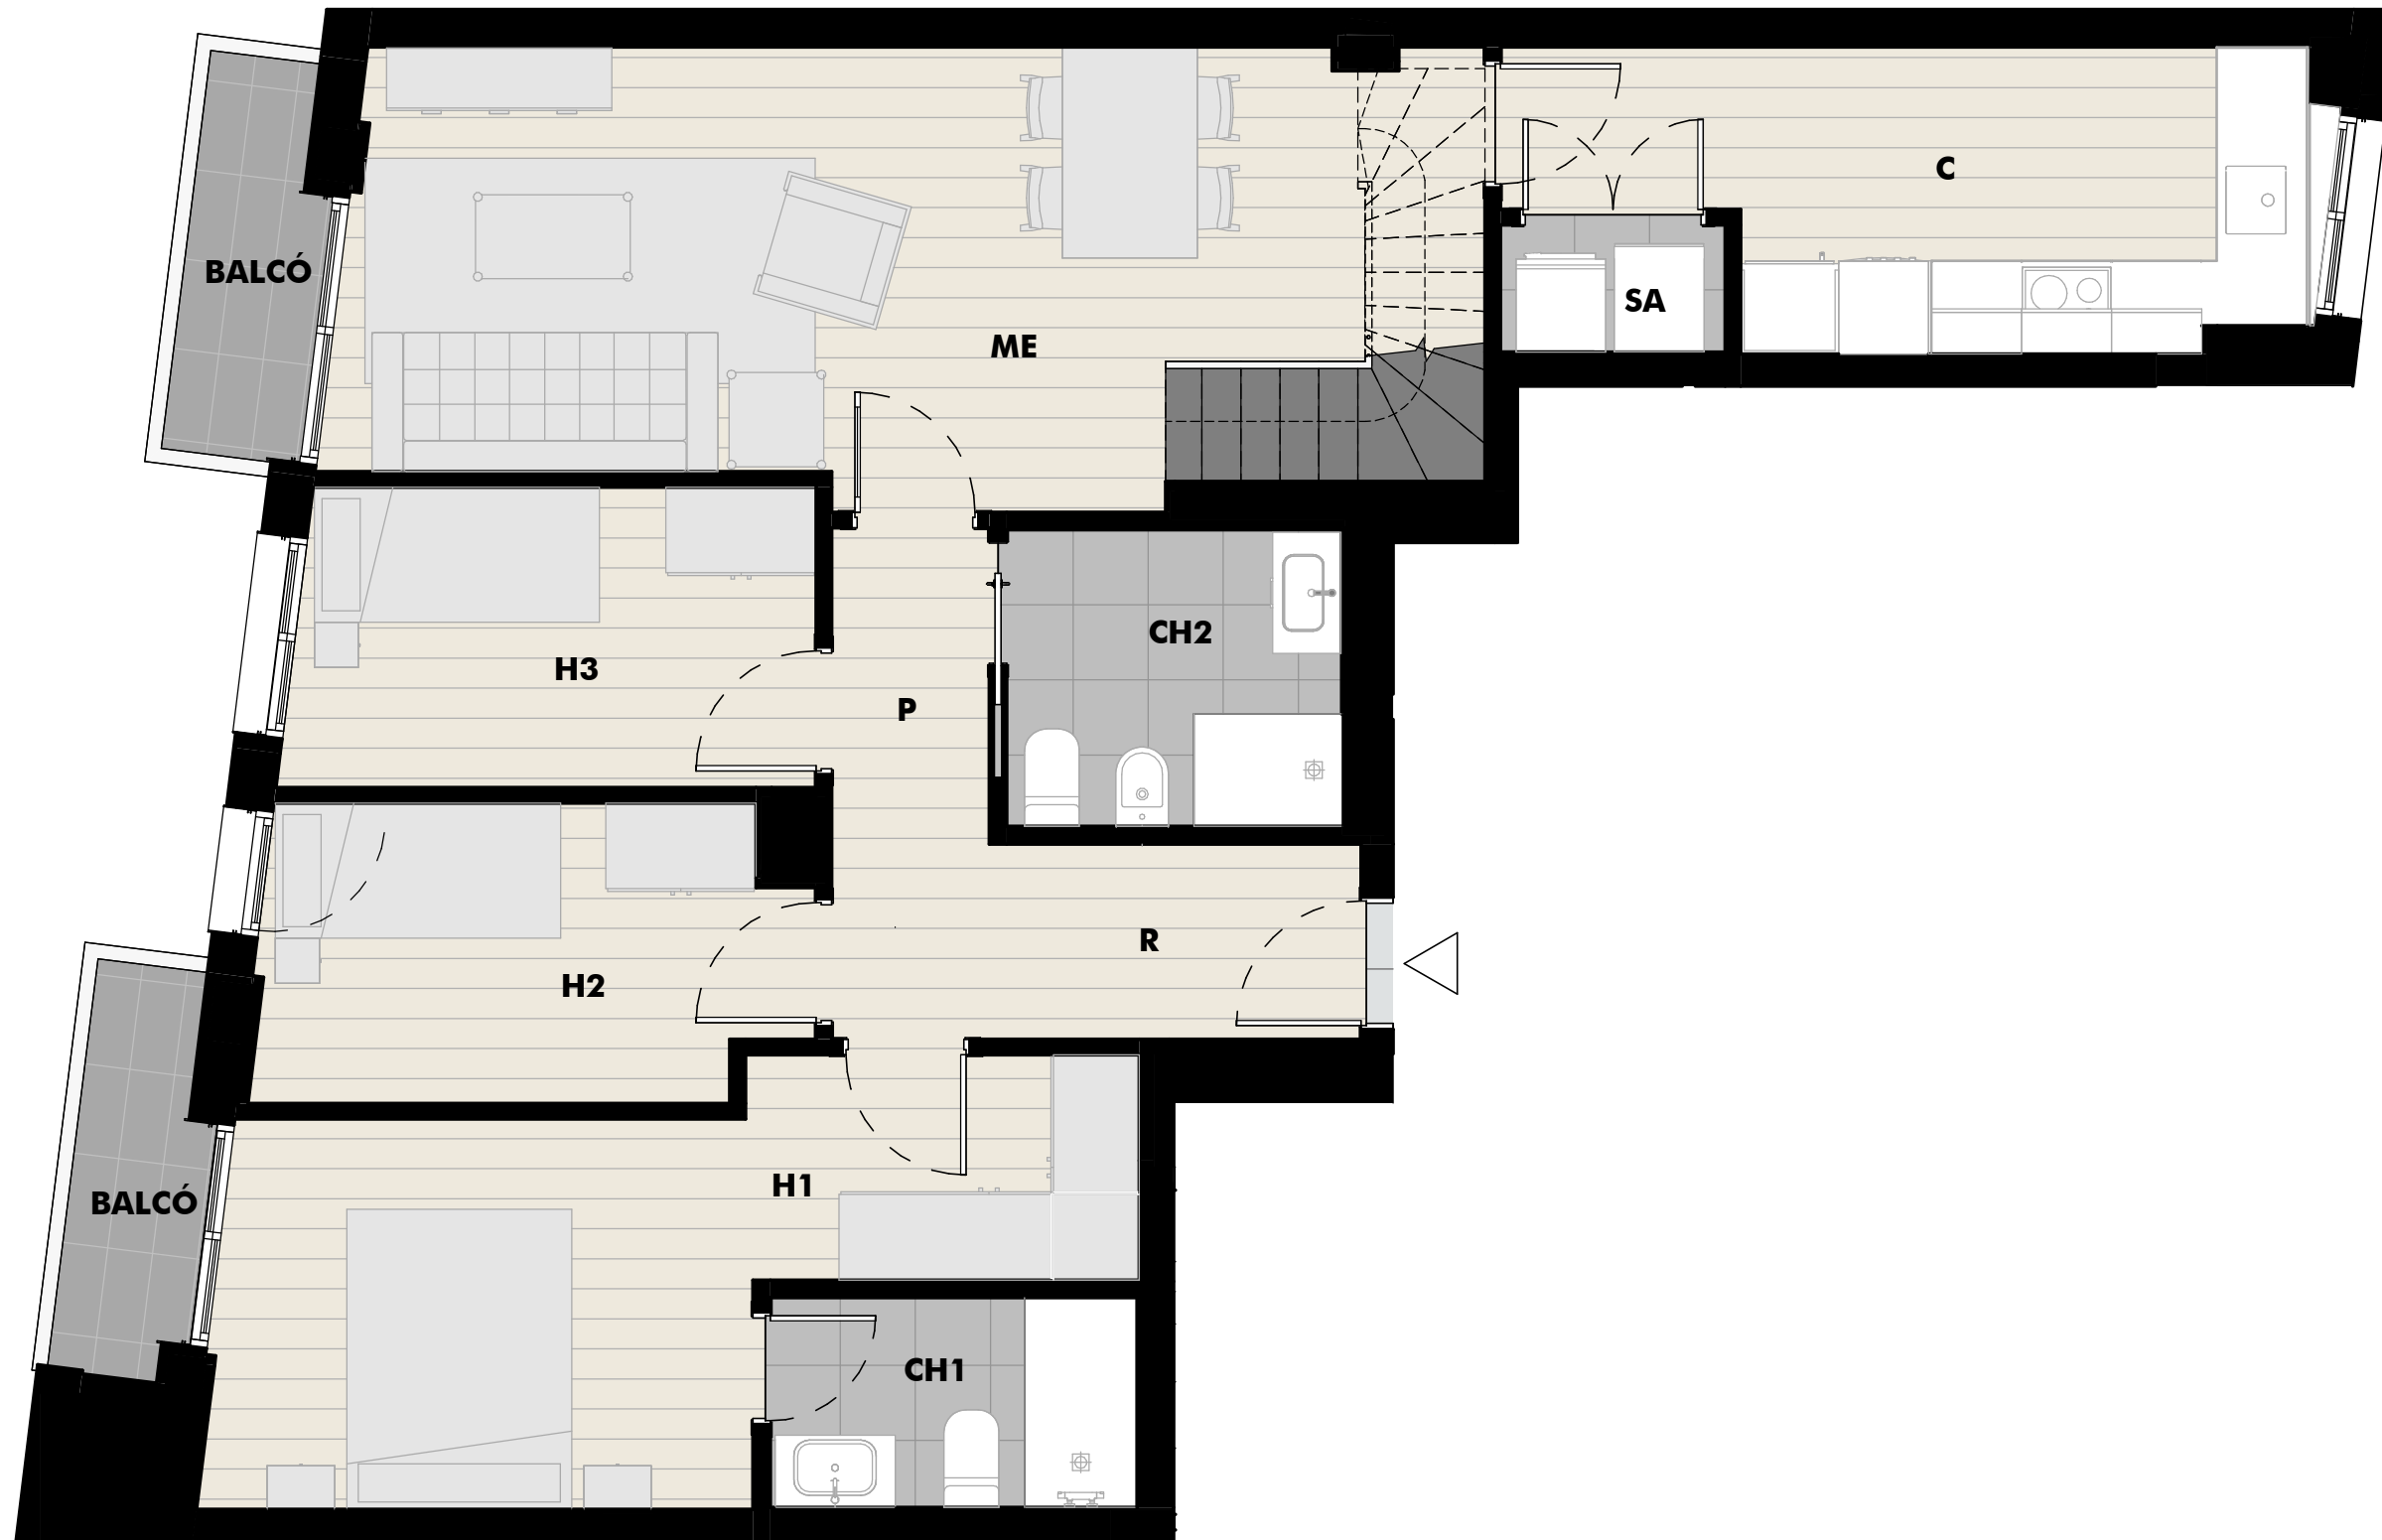

Carrer Còrsega, 9-11. Badalona

PLÀNOL SENSE VALOR CONTRACTUAL

La promotora està facultada per a introduir les alteracions i/o modificacions que resultin imposades per les exigències tècniques, jurídiques, administratives (Ordenances Municipals) al llarg del procés fins a la configuració del Projecte d'Execució, fins i tot, durant la pròpia execució de l'obra. En conseqüència, el present plànol tindrà caràcter indicatiu i orientatiu, no sent vinculant ni definitiu per les parts. El mobiliari que figura al plànol, té caràcter il·lustratiu i no estarà present a l'entrega de l'habitatge. Les superfícies que hi figuren són aproximades i poden patir variacions per raons tècniques i/o legals durant el procés d'execució de l'obra.