




Baixos Tercera
ESCALA A

Programa Funcional

ESTAR/MENJADOR (ME)	24.80 m ²
CUINA (C)	8.08 m ²
DORMITORI 1 (H1)	12.80 m ²
DORMITORI 2 (H2)	7.72 m ²
DORMITORI 3 (H3)	7.26 m ²
BANY 1 (CH1)	2.90 m ²
BANY 2 (CH2)	3.57 m ²
BANY 3 (CH3)	4.77 m ²
REBEDOR (R)	- m ²
DISTRIBUIDOR (D)	1.33 m ²
PASSADIS (P)	2.89 m ²
SAFAREIG (SA)	0.93 m ²
SUP. ÚTIL	77.05 m²
SUP. CONSTRUÏDA	96.40 m²
TERRASSA	- m ²
BALCÓ	- m ²
PATI	11.97 m ²


Ubicació Habitatge

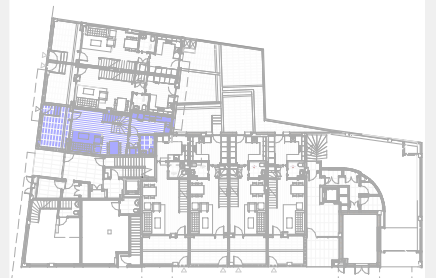


Carrer Còrsega



0 1 2

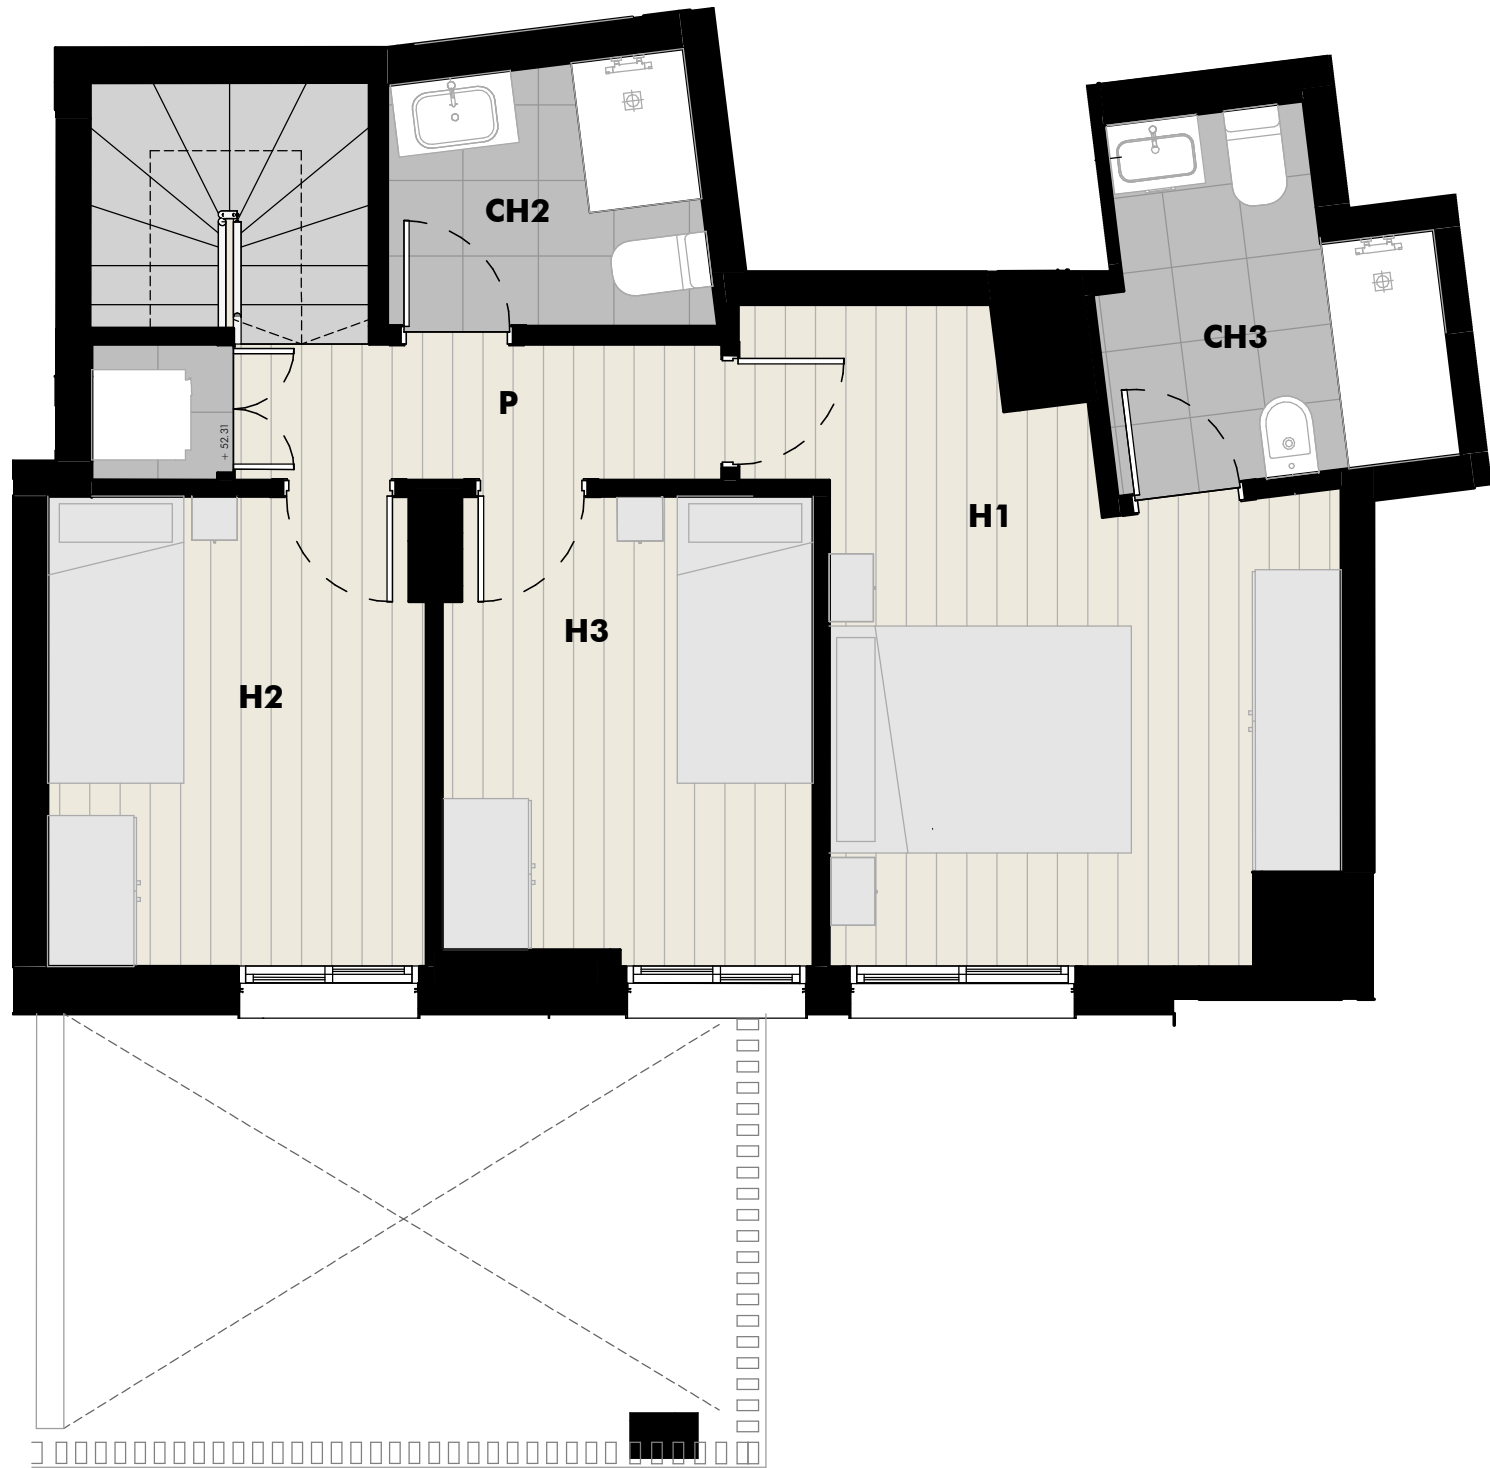

PLANTA ALTELL

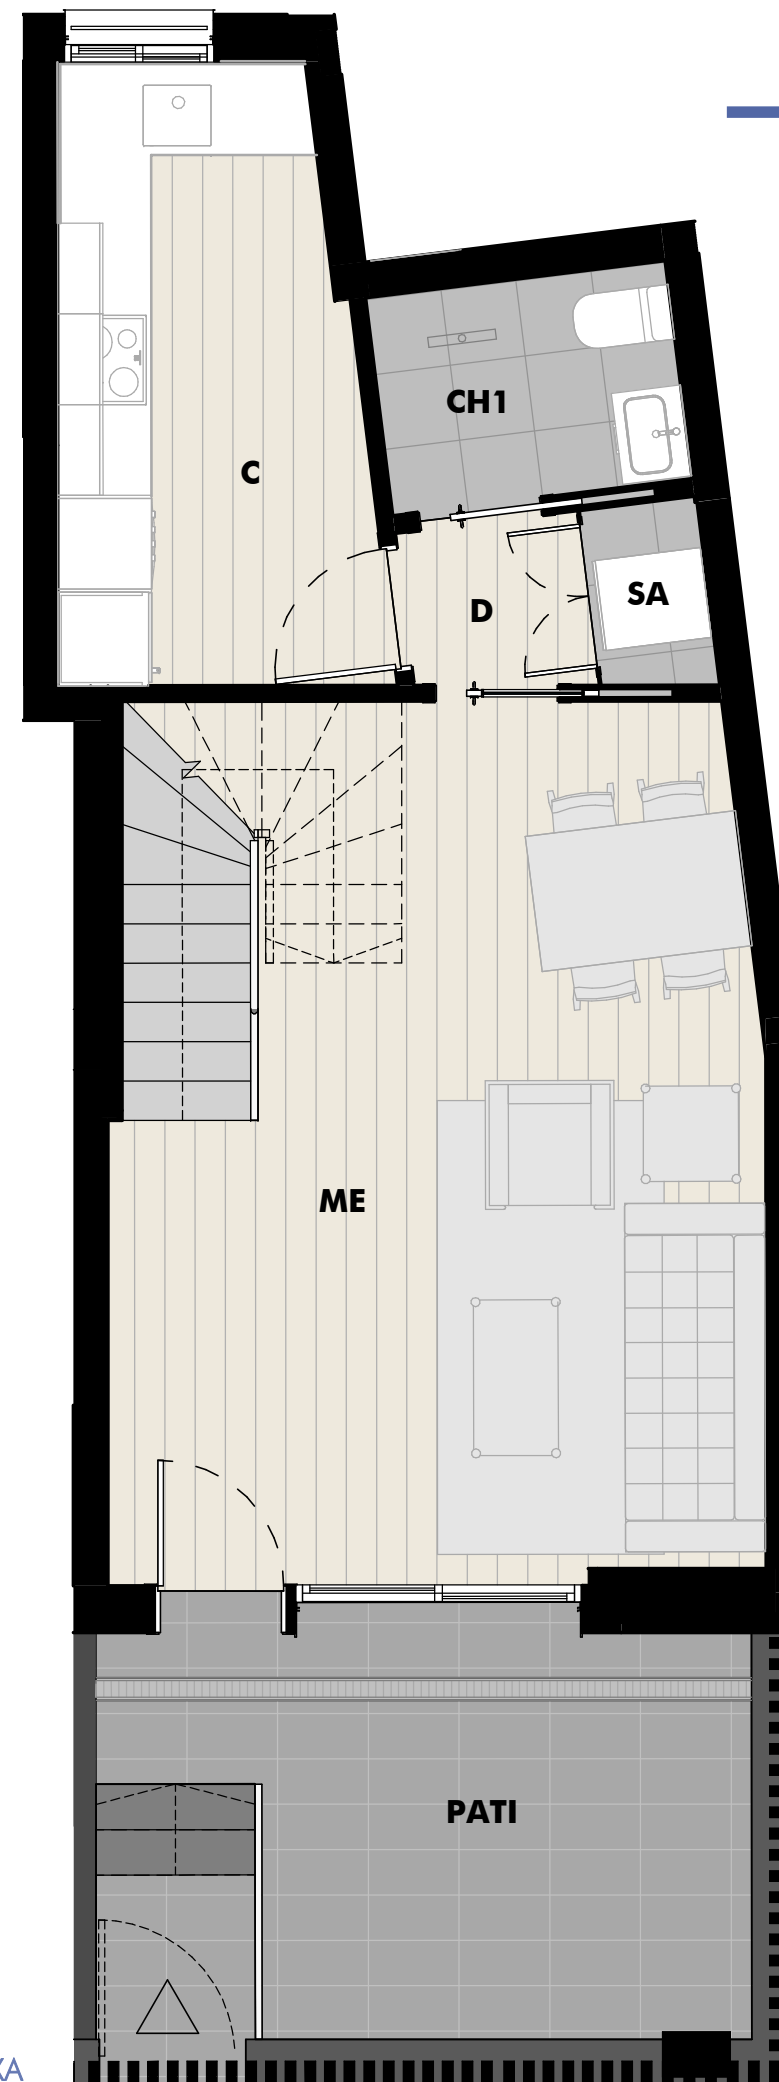

PLANTA BAIXA

Carrer Còrsega, 9-11. Badalona

PLÀNOL SENSE VALOR CONTRACTUAL

La promotora està facultada per a introduir les alteracions i/o modificacions que resultin imposades per les exigències tècniques, jurídiques, administratives (Ordenances Municipals) al llarg del procés fins a la configuració del Projecte d'Execució, fins i tot, durant la pròpia execució de l'obra. En conseqüència, el present plànol tindrà caràcter indicatiu i orientatiu, no sent vinculant ni definitiu per les parts. El mobiliari que figura al plànol, té caràcter il·lustratiu i no estarà present a l'entrega de l'habitatge. Les superfícies que hi figuren són aproximades i poden patir variacions per raons tècniques i/o legals durant el procés d'execució de l'obra.

Edició: 08.01.24

Data: Gener 2024