




Planta Primera -Pis 3r
ESCALA B

Programa Funcional

| | |
|----------------------------|----------------------------|
| MENJADOR/ESTAR (ME) | 21.28 m ² |
| CUINA (C) | 8.36 m ² |
| DORMITORI 1 (H1) | 12.14 m ² |
| DORMITORI 2 (H2) | 7.40 m ² |
| DORMITORI 3 (H3) | 7.37 m ² |
| BANY 1 (CH1) | 3.15 m ² |
| BANY 2 (CH2) | 3.74 m ² |
| REBEDOR (R) | 7.83 m ² |
| SAFAREIG (SA) | 1.55 m ² |
| SUP. ÚTIL HABITATGE | 72.82 m² |
| SUP. CONSTRUÏDA | 85.43 m² |
| BALCÓ | 8.36 m ² |

Ubicació Habitatge


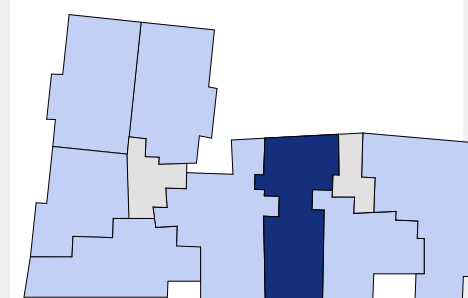


Carrer Còrsega

0 1 2

Edició:

Data:

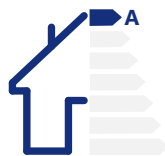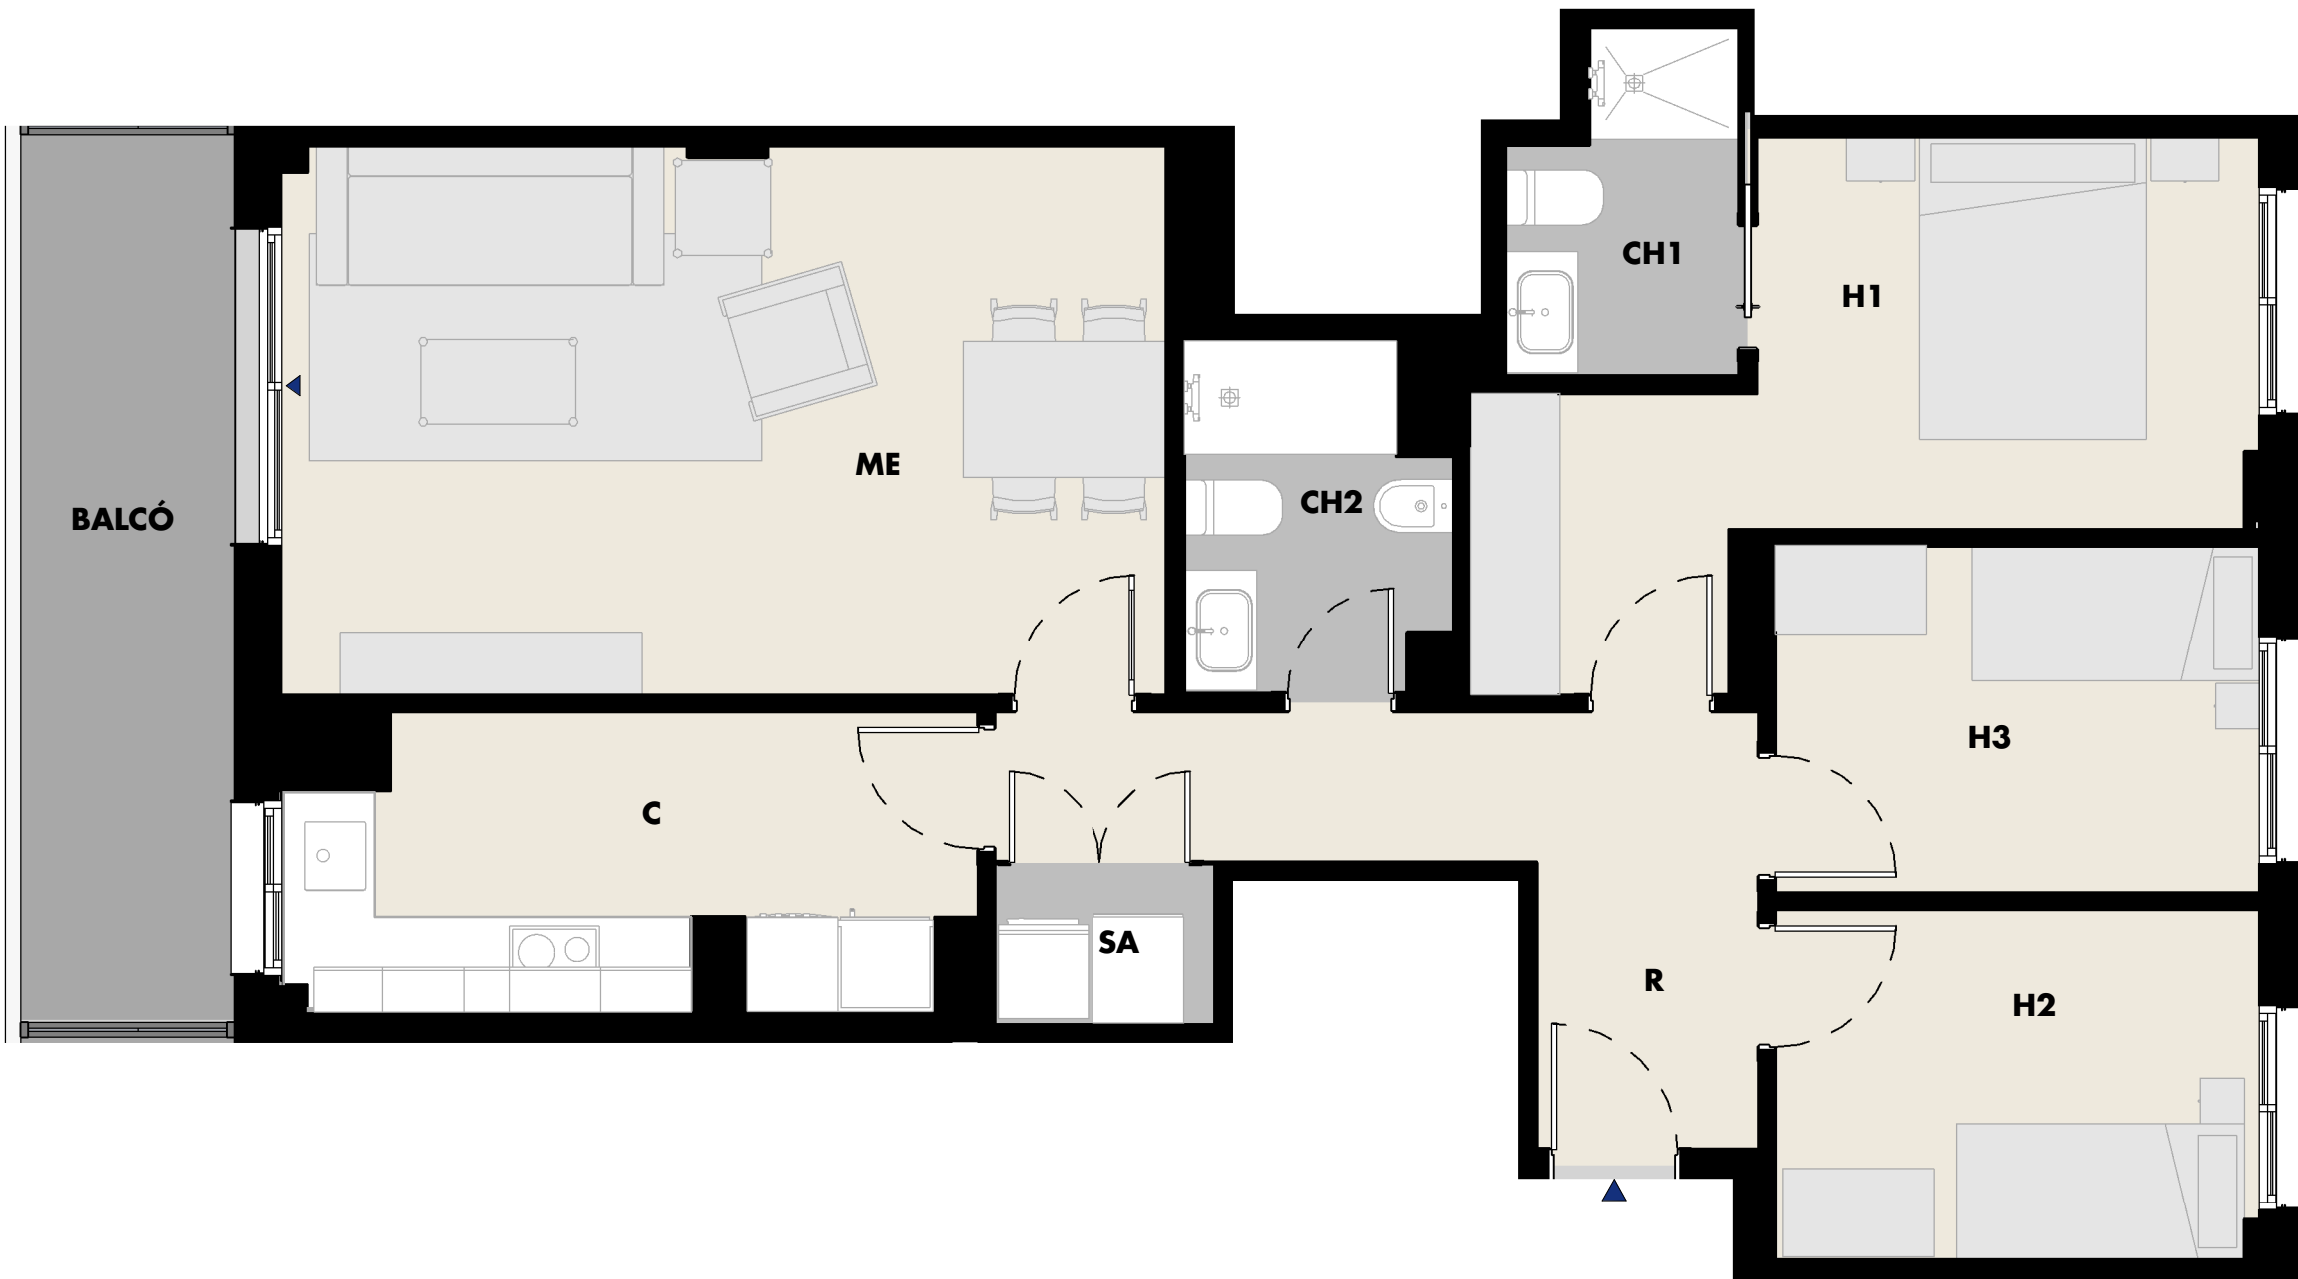

PLÀNOL SENSE VALOR CONTRACTUAL

La promotora està facultada per a introduir les alteracions i/o modificacions que resultin imposades per les exigències tècniques, jurídiques, administratives (Ordenances Municipals) al llarg del procés fins a la configuració del Projecte d'Execució, fins i tot, durant la pròpia execució de l'obra. En conseqüència, el present plànol tindrà caràcter indicatiu i orientatiu, no sent vinculant ni definitiu per les parts. El mobiliari que figura al plànol, té caràcter il·lustratiu i no estarà present a l'entrega de l'habitatge. Les superfícies que hi figuren són aproximades i poden patir variacions per raons tècniques i/o legals durant el procés d'execució de l'obra.

Carrer Còrsega, 9-11. Badalona