




Baixos Setena

Programa Funcional

MENJADOR/ESTAR (ME)	20.69 m ²
CUINA (C)	10.25 m ²
DORMITORI 1 (H1)	13.27 m ²
DORMITORI 2 (H2)	8.26 m ²
DORMITORI 3 (H3)	6.93 m ²
BANY 1 (CH1)	2.58 m ²
BANY 2 (CH2)	3.66 m ²
BANY 3 (CH3)	4.49 m ²
DISTRIBUIDOR (D)	1.44 m ²
PASSADIS (P)	3.87 m ²
SAFAREIG (SA)	0.90 m ²
SUP. ÚTIL HABITATGE	76.34 m²
SUP. CONSTRUÏDA	94.18 m²
TERRASSA	26.40 m ²
PATI	9.99 m ²

Ubicació Habitatge

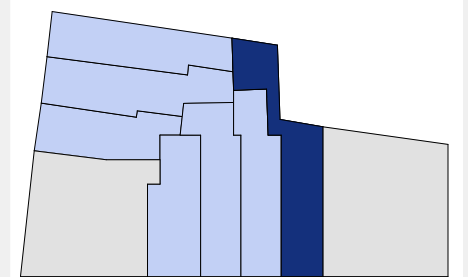


Carrer Còrsega

0 1 2

Edició:

Data:

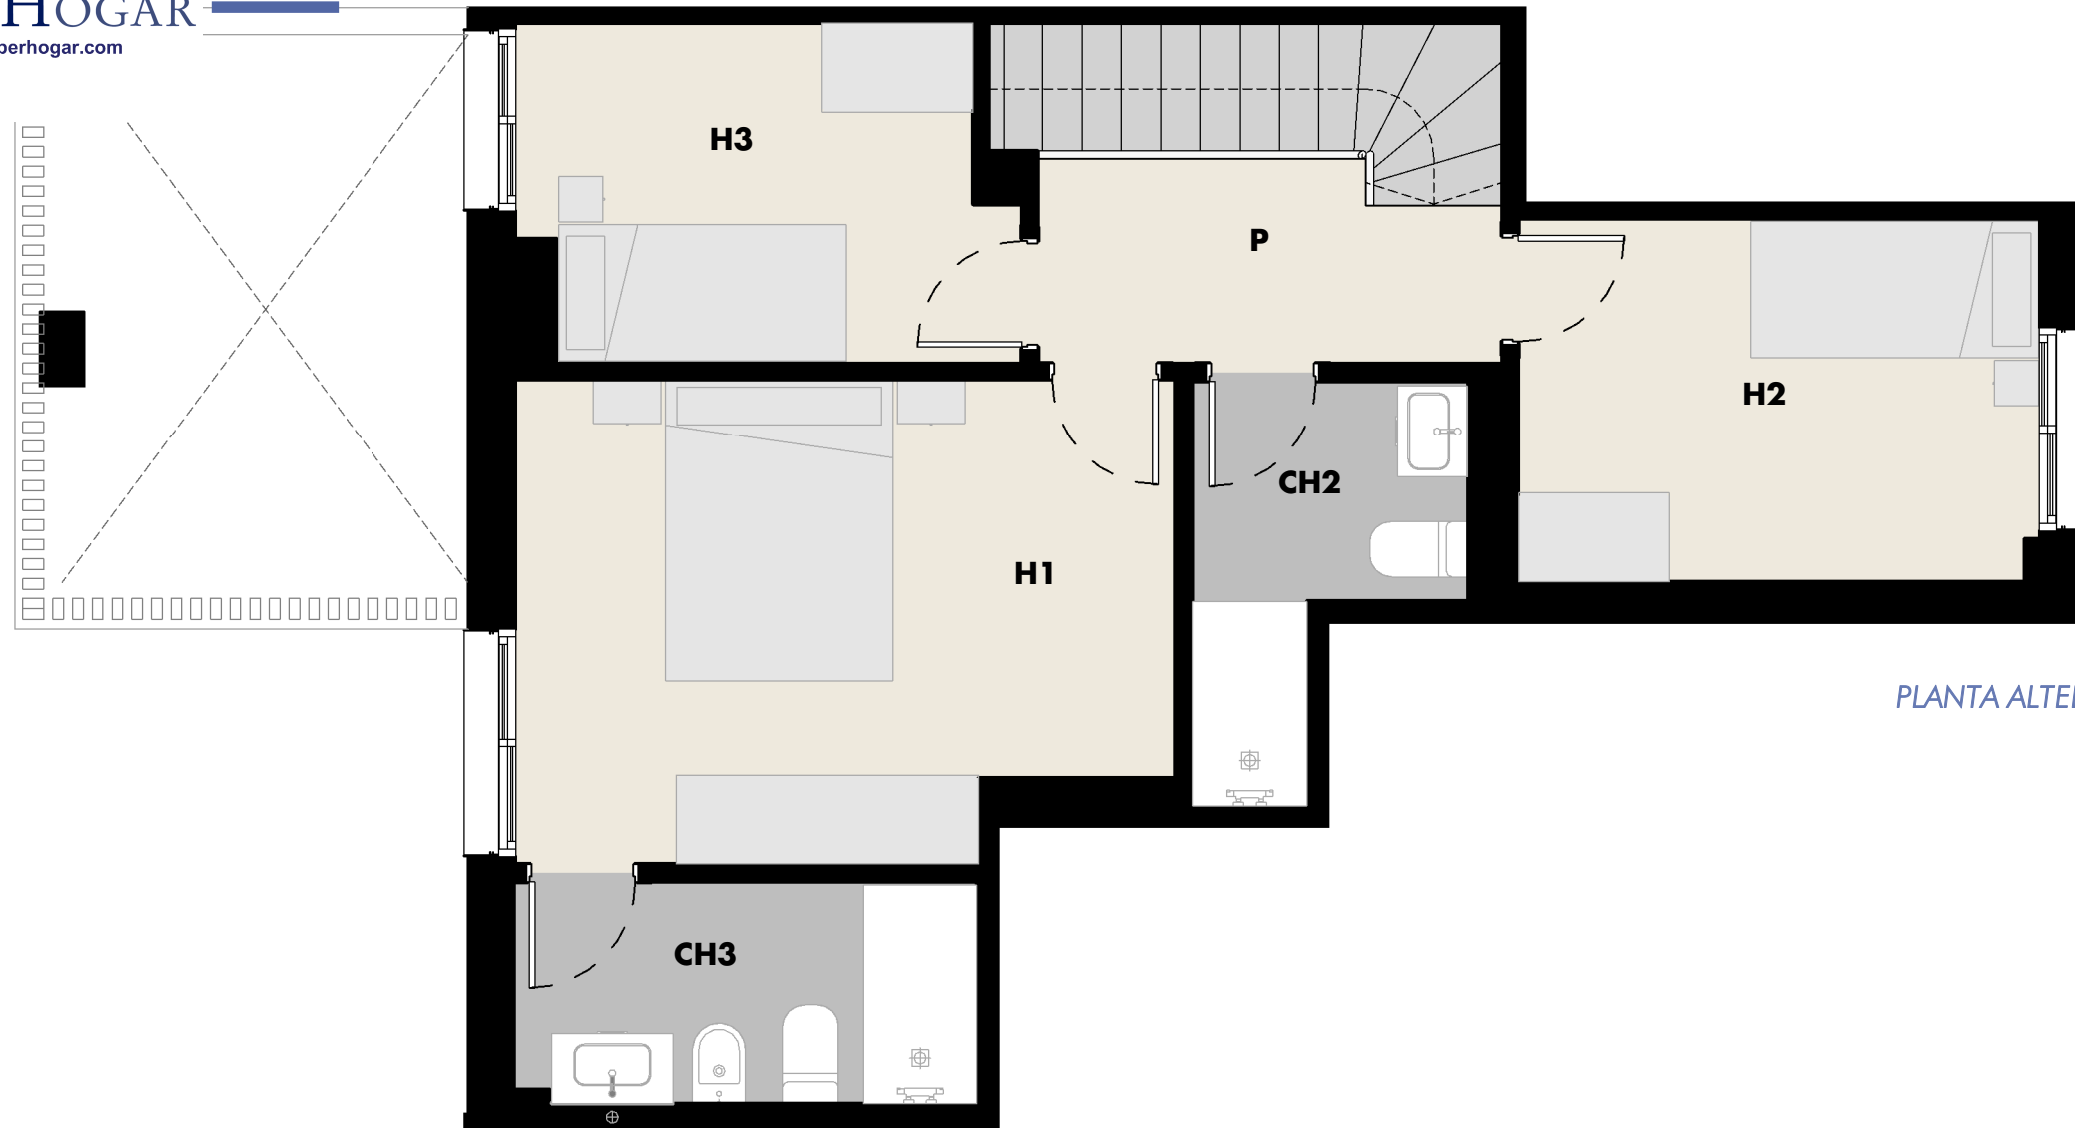

PLANTA ALTELL



PLANTA BAIXA

Carrer Còrsega, 9-11. Badalona

PLÀNOL SENSE VALOR CONTRACTUAL

La promotora està facultada per a introduir les alteracions i/o modificacions que resultin imposades per les exigències tècniques, jurídiques, administratives (Ordenances Municipals) al llarg del procés fins a la configuració del Projecte d'Execució, fins i tot, durant la pròpia execució de l'obra. En conseqüència, el present plànol tindrà caràcter indicatiu i orientatiu, no sent vinculant ni definitiu per les parts. El mobiliari que figura al plànol, té caràcter il·lustratiu i no estarà present a l'entrega de l'habitatge. Les superfícies que hi figuren són aproximades i poden patir variacions per raons tècniques i/o legals durant el procés d'execució de l'obra.