




Pl. Sotacoberta-4+2a

ESCALA A

Programa Funcional

| | |
|--------------------------------|----------------------------|
| MENJADOR/ESTAR (ME) | 22.18 m ² |
| CUINA (C) | 6.35 m ² |
| DORMITORI 1 (H1) | 11.66 m ² |
| DORMITORI 2 (H2) | 7.66 m ² |
| DORMITORI 3 (H3) | 7.47 m ² |
| BANY 1 (CH1) | 3.24 m ² |
| BANY 2 (CH2) | 2.49 m ² |
| REBEDOR (R) | 9.68 m ² |
| SAFAREIG (SA) | 2.44 m ² |
| SUP. ÚTIL HABITATGE | 73.17 m² |
| SUP. CONSTRUÏDA | 85.47 m² |
| TERRASSA | 67.32 m ² |
| BALCÓ | 6.03 m ² |
| SOTACOBERTA | 10.87 m ² |
| SUP. CONTR. SOTACOBERTA | 26.40 m² |

Ubicació Habitatge


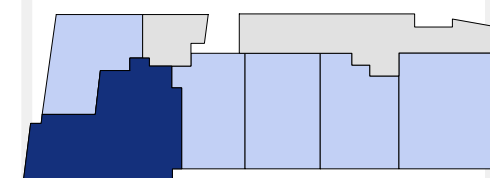


Carrer Còrsega

0 1 2

Edició:

Data:

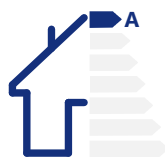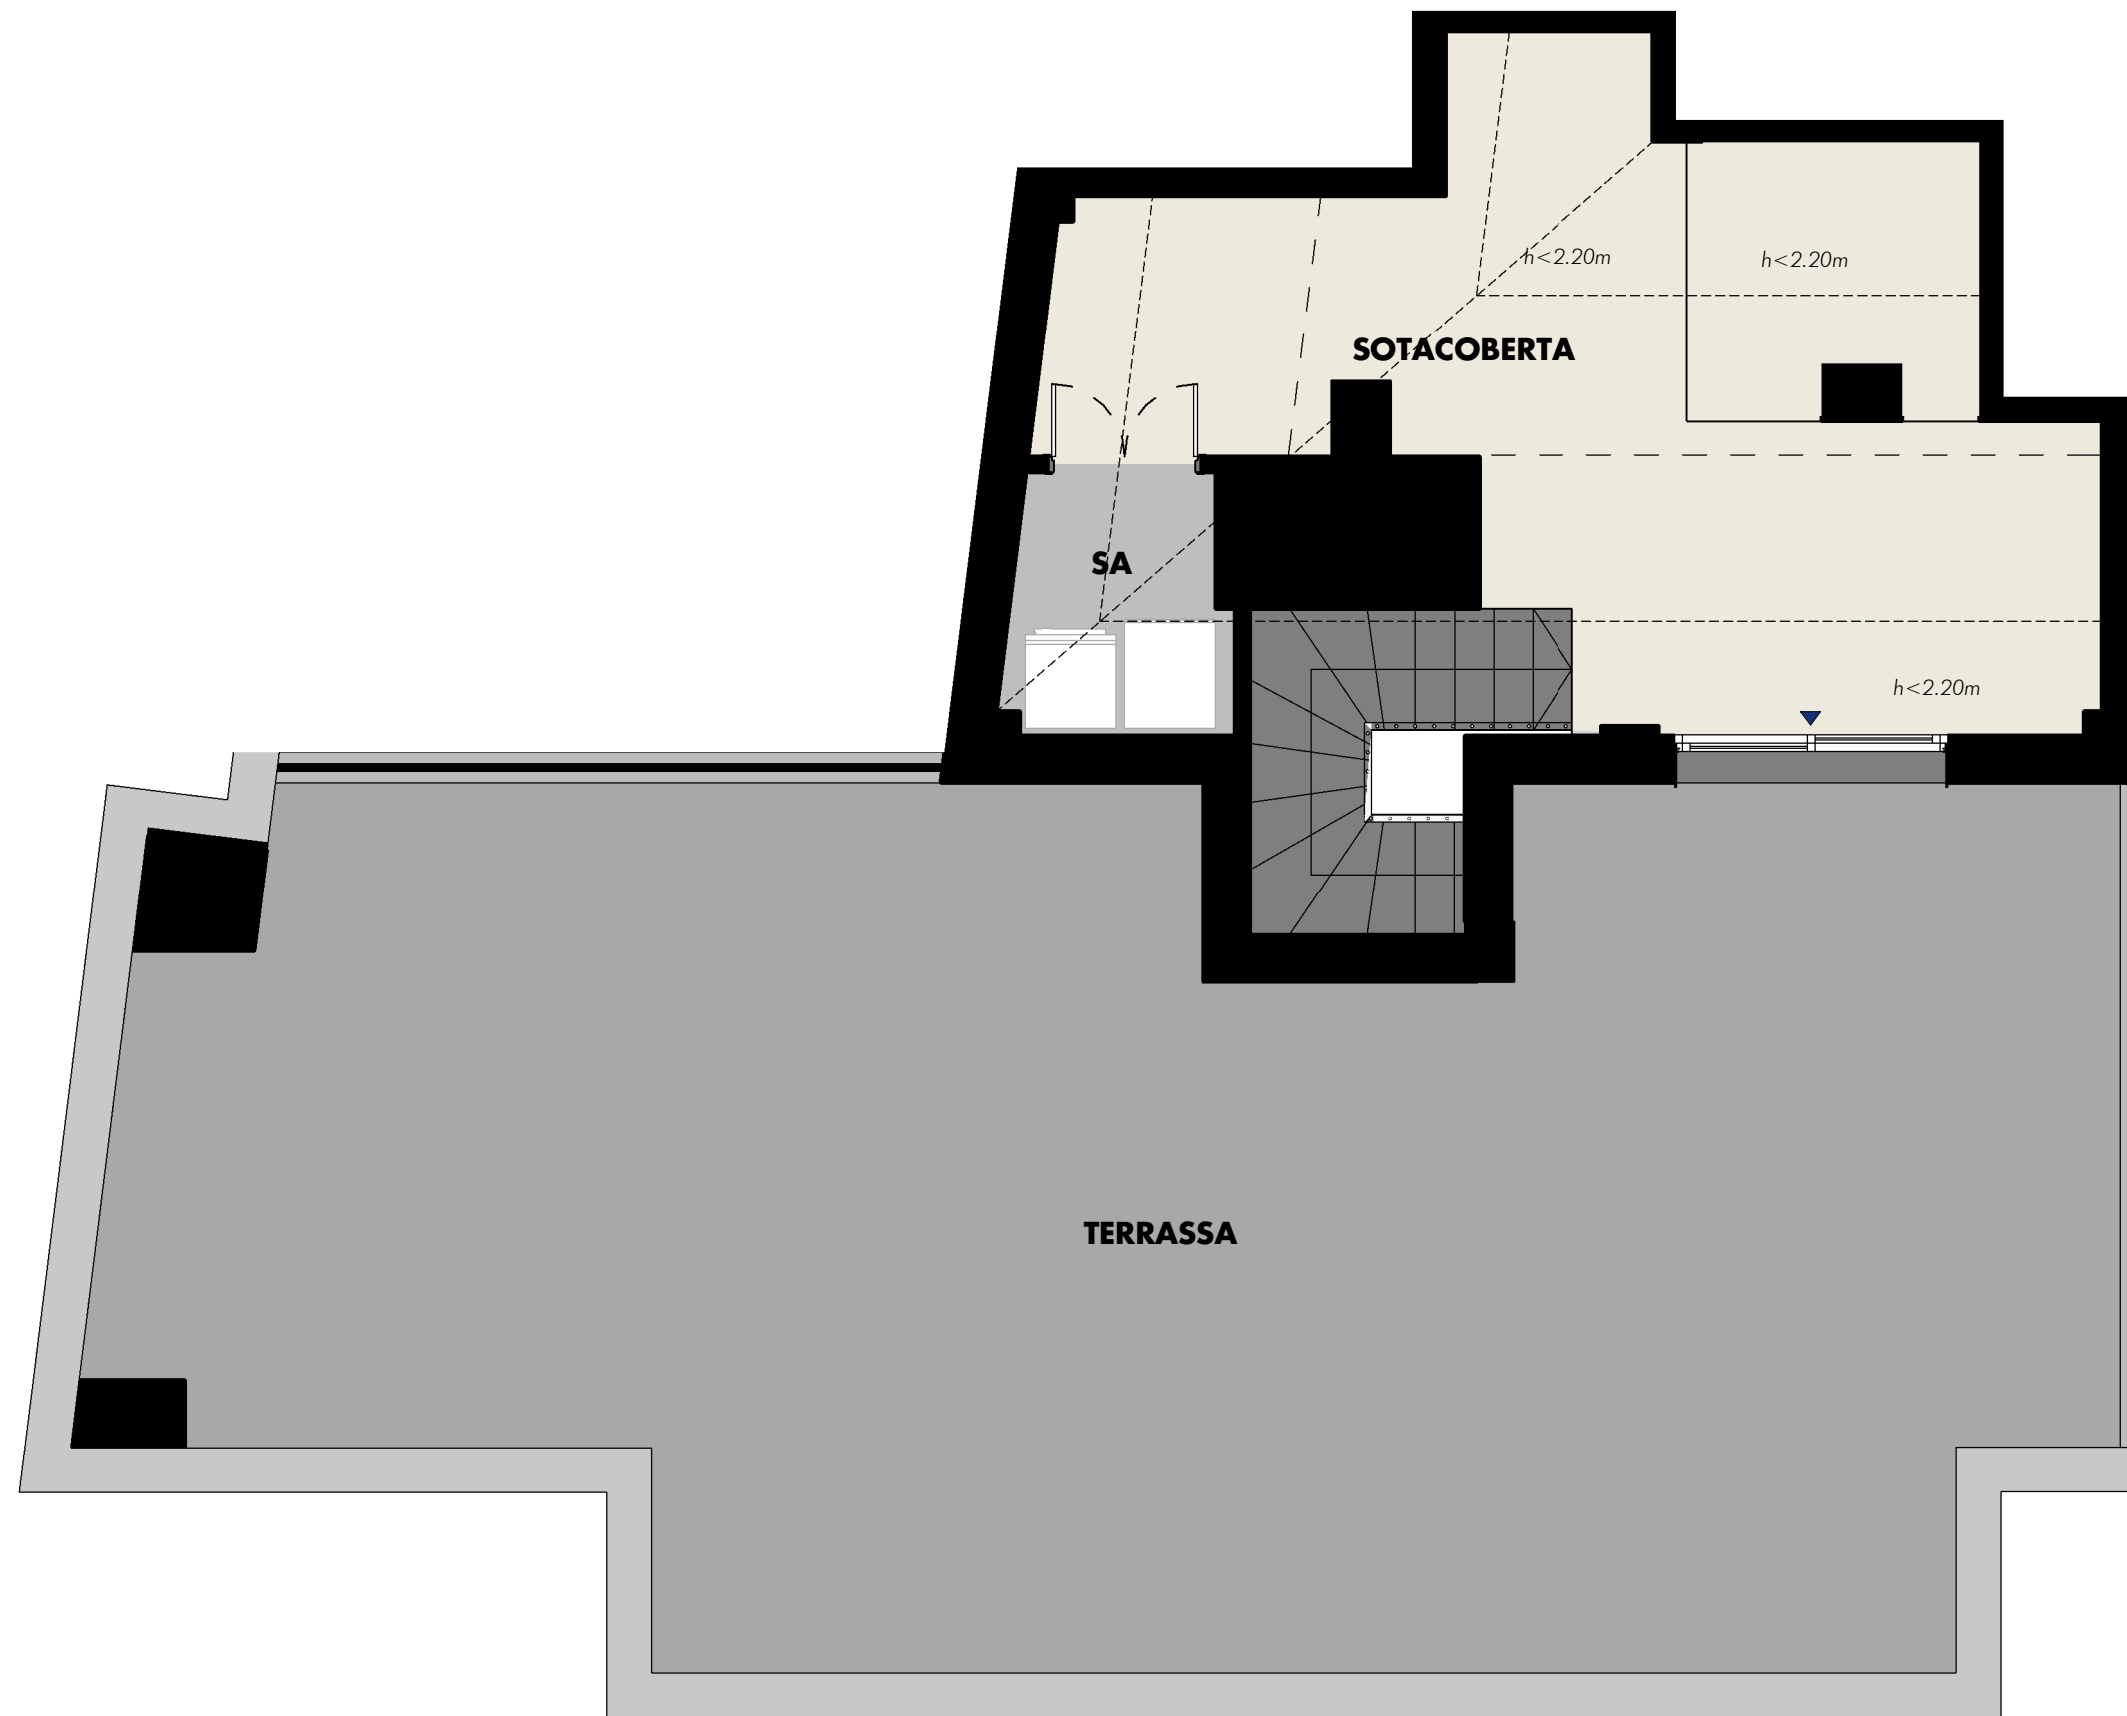

Carrer Còrsega, 9-11. Badalona

PLÀNOL SENSE VALOR CONTRACTUAL

La promotora està facultada per a introduir les alteracions i/o modificacions que resultin imposades per les exigències tècniques, jurídiques, administratives (Ordenances Municipals) al llarg del procés fins a la configuració del Projecte d'Execució, fins i tot, durant la pròpia execució de l'obra. En conseqüència, el present plànol tindrà caràcter indicatiu i orientatiu, no sent vinculant ni definitiu per les parts. El mobiliari que figura al plànol, té caràcter il·lustratiu i no estarà present a l'entrega de l'habitatge. Les superfícies que hi figuren són aproximades i poden patir variacions per raons tècniques i/o legals durant el procés d'execució de l'obra.