




Planta Quarta -Pis 3r
ESCALA B

Programa Funcional

MENJADOR/ESTAR (ME)	23.81 m ²
CUINA (C)	6.82 m ²
DORMITORI 1 (H1)	12.47 m ²
DORMITORI 2 (H2)	7.40 m ²
DORMITORI 3 (H3)	7.37 m ²
BANY 1 (CH1)	3.15 m ²
BANY 2 (CH2)	2.94 m ²
REBEDOR (R)	6.83 m ²
SAFAREIG (SA)	3.29 m ²
SUP. ÚTIL HABITATGE	74.08 m²
SUP. CONSTRUÏDA	84.64 m²
TERRASSA	28.62 m ²
BALCÓ	8.36 m ²
SOTACOBERTA	10.78 m ²
SUP. CONTR. SOTACOBERTA	35.03 m²

Ubicació Habitatge


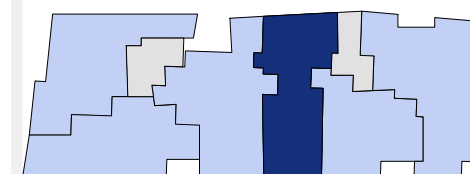


Carrer Còrsega

0 1 2

Edició:

Data:

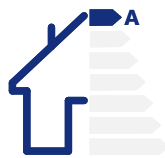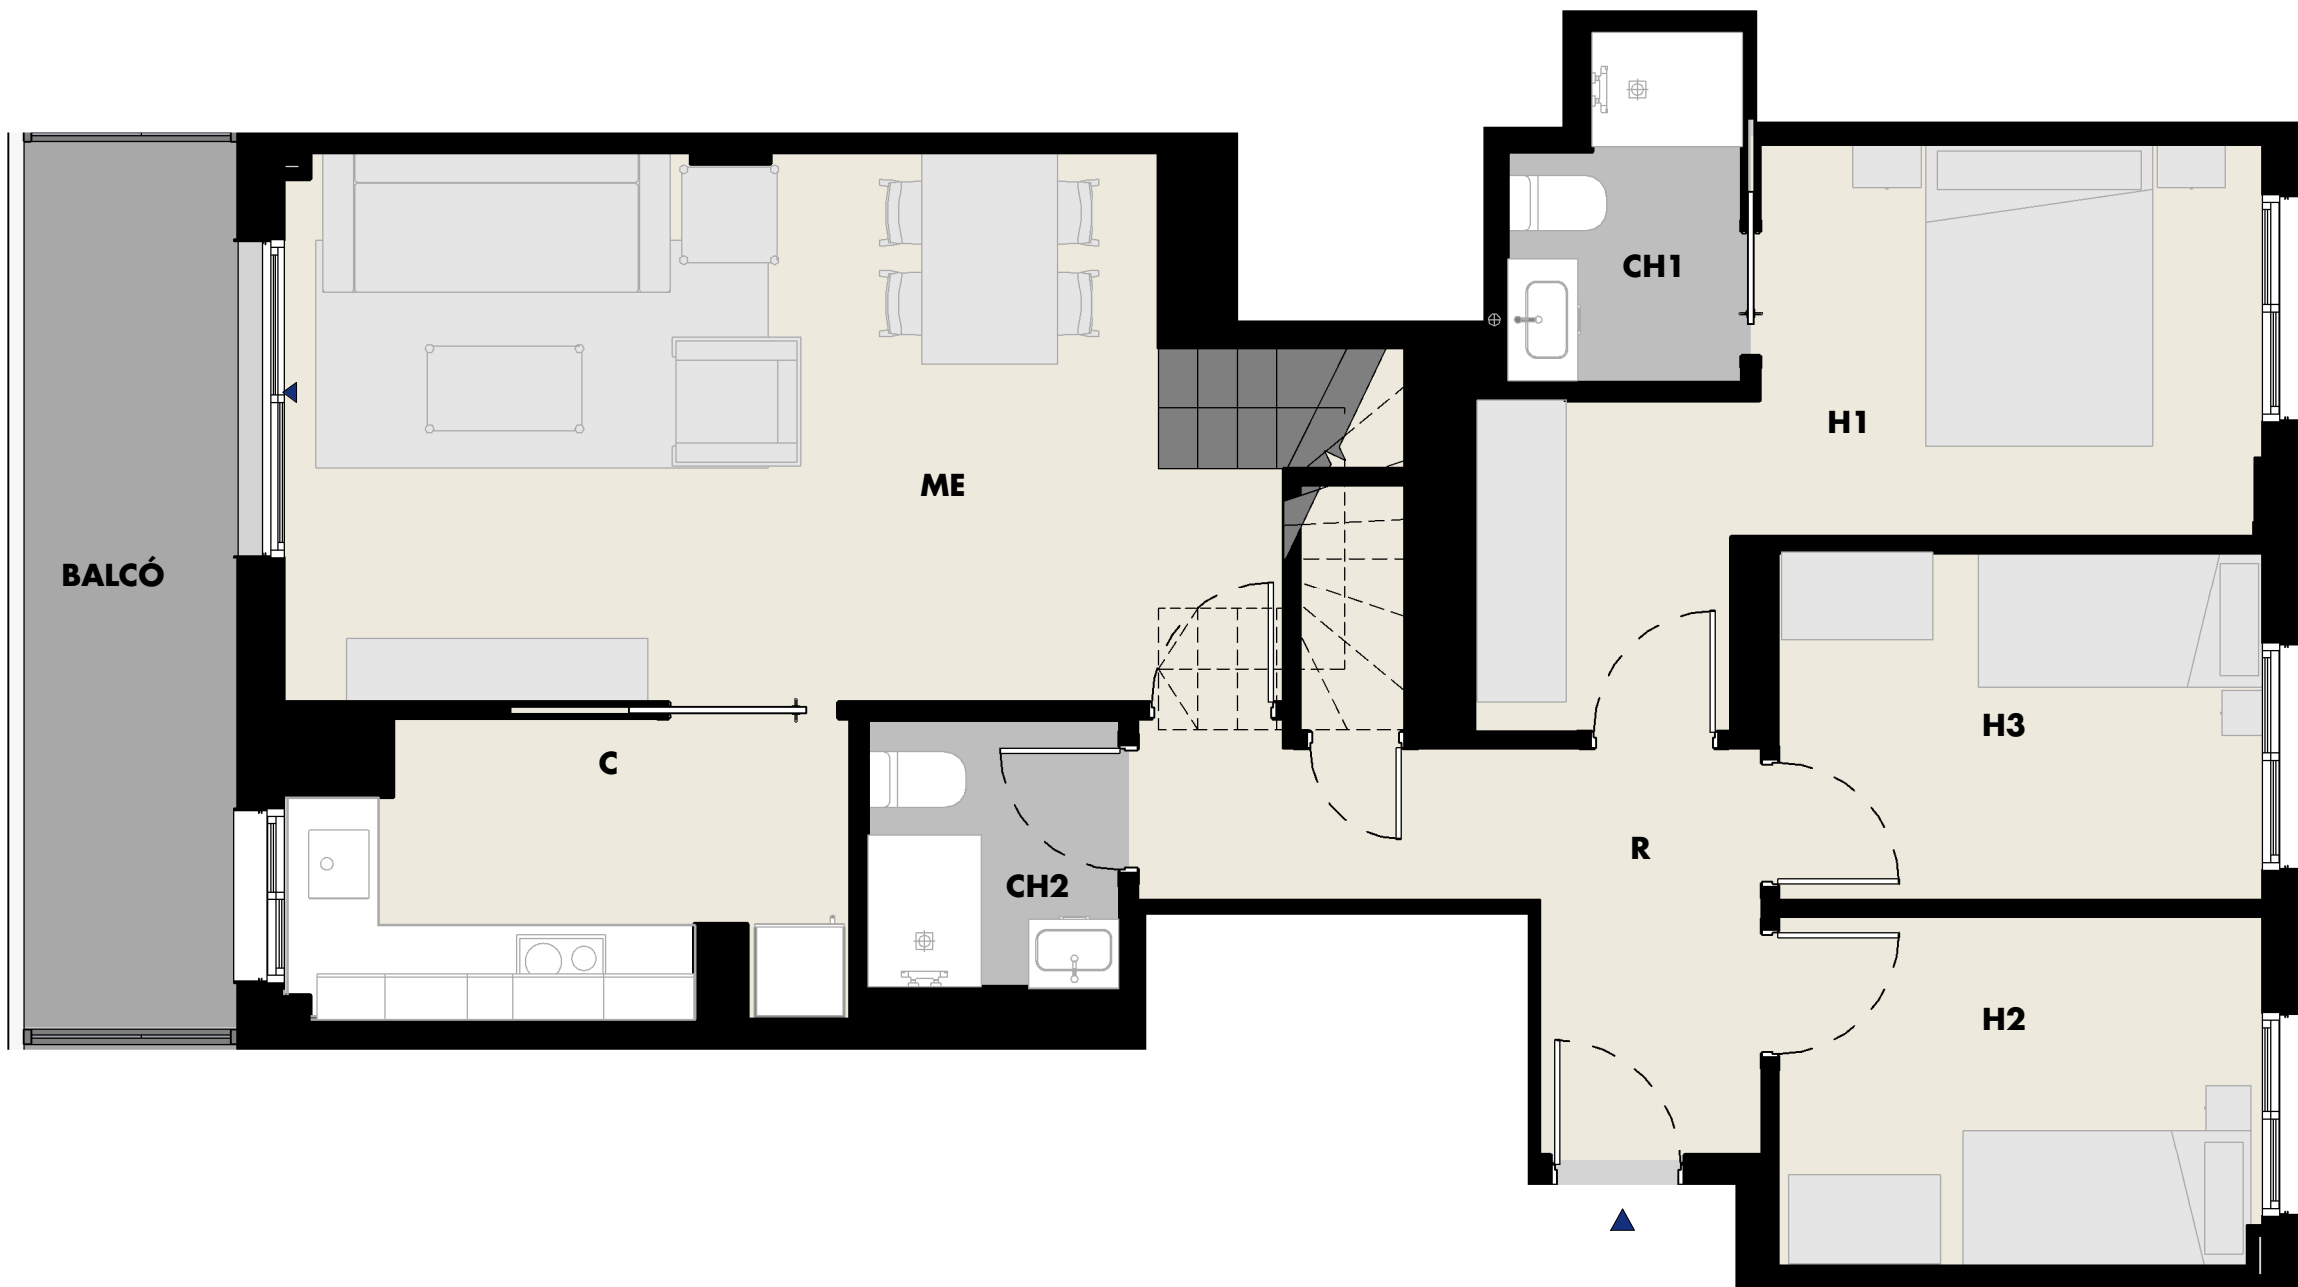

PLÀNOL SENSE VALOR CONTRACTUAL

La promotora està facultada per a introduir les alteracions i/o modificacions que resultin imposades per les exigències tècniques, jurídiques, administratives (Ordenances Municipals) al llarg del procés fins a la configuració del Projecte d'Execució, fins i tot, durant la pròpia execució de l'obra. En conseqüència, el present plànol tindrà caràcter indicatiu i orientatiu, no sent vinculant ni definitiu per les parts. El mobiliari que figura al plànol, té caràcter il·lustratiu i no estarà present a l'entrega de l'habitatge. Les superfícies que hi figuren són aproximades i poden patir variacions per raons tècniques i/o legals durant el procés d'execució de l'obra.

Carrer Còrsega, 9-11. Badalona