



CÒRSEGA RESIDENCIAL

BAIXOS PRIMERA

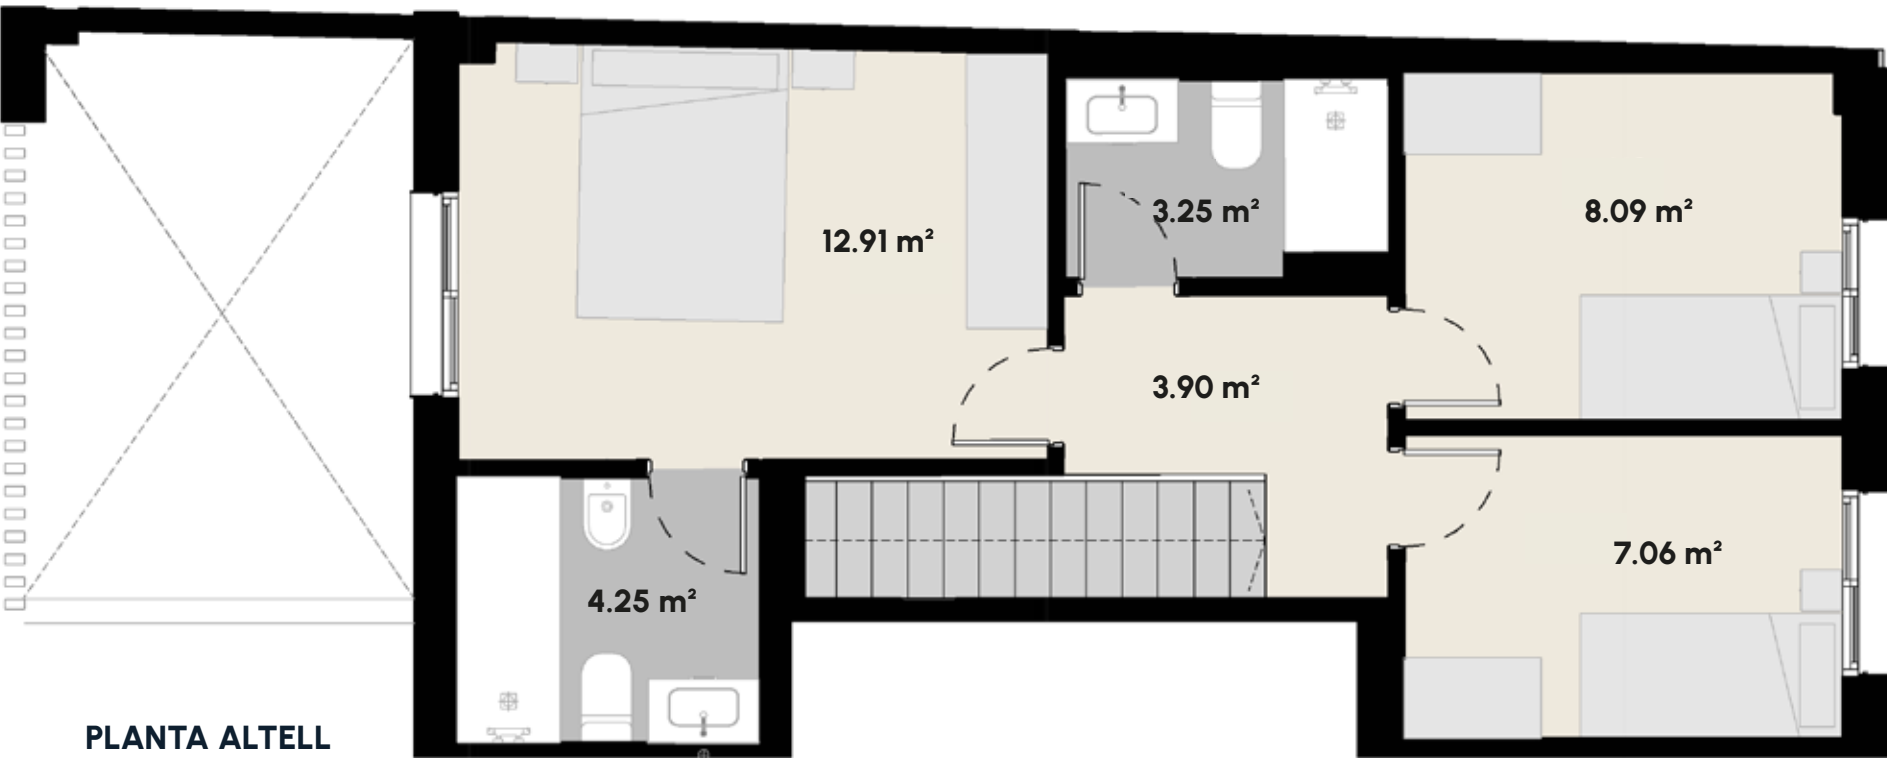

PLANTA ALTELL

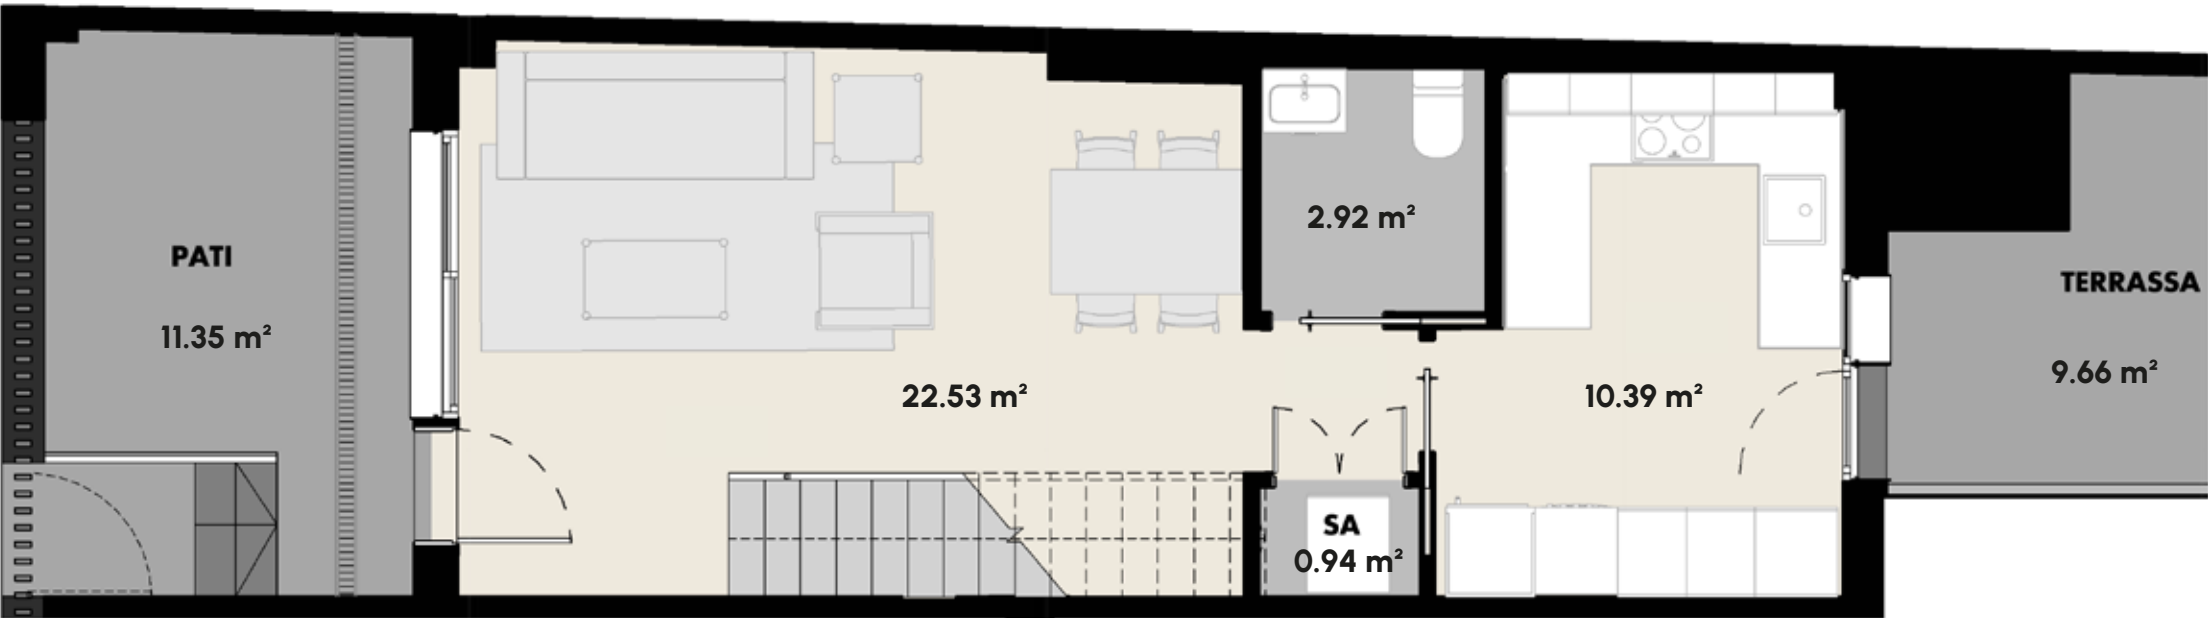

PLANTA BAIXA



Carrer Còrsega, 9-11, Badalona


PLÀNOL SENSE VALOR CONTRACTUAL
La promotora està facultada per a introduir les alteracions i/o modificacions que resultin imposades per les exigències tècniques, jurídiques, administratives (Ordenances Municipals) al llarg del procés fins a la configuració del Projecte d'Execució, fins i tot, durant la pròpia execució de l'obra. En conseqüència, el present plànol tindrà caràcter indicatiu i orientatiu, no sent vinculant ni definitiu per les parts. El mobiliari que figura al plànol, té caràcter il·lustratiu i no estarà present a l'entrega de l'habitatge. Les superfícies que hi figuren són aproximades i poden patir variacions per raons tècniques i/o legals durant el procés d'execució de l'obra.



SUPERFÍCIES TOTALS

SUPERFÍCIE ÚTIL HABITATGE	77.58 m²
SUPERFÍCIE CONSTRUÏDA	96.97 m²
TERRASSA + PATI	21.01 m²

UBICACIÓ HABITATGE

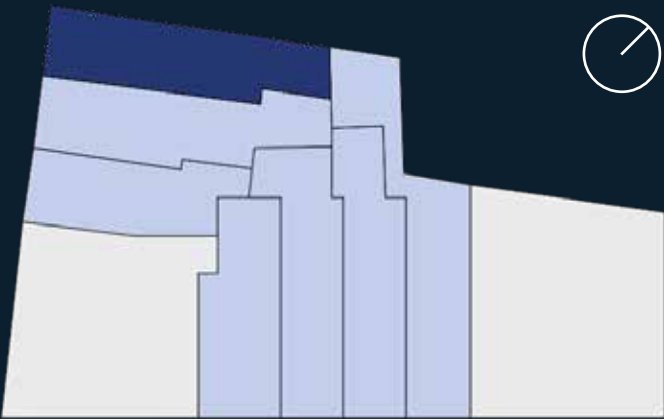

Carrer Còrsega