

CÒRSEGA RESIDENCIAL


ESCALA B
PLANTA SEGONA PIS 3r




SUPERFÍCIES TOTALS

SUPERFÍCIE ÚTIL HABITATGE	72.82 m²
SUPERFÍCIE CONSTRUÏDA	84.51 m²
BALCÓ	8.36 m²

UBICACIÓ HABITATGE

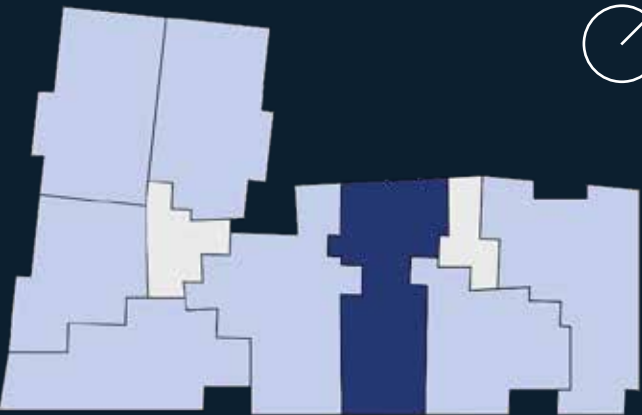

Carrer Còrsega

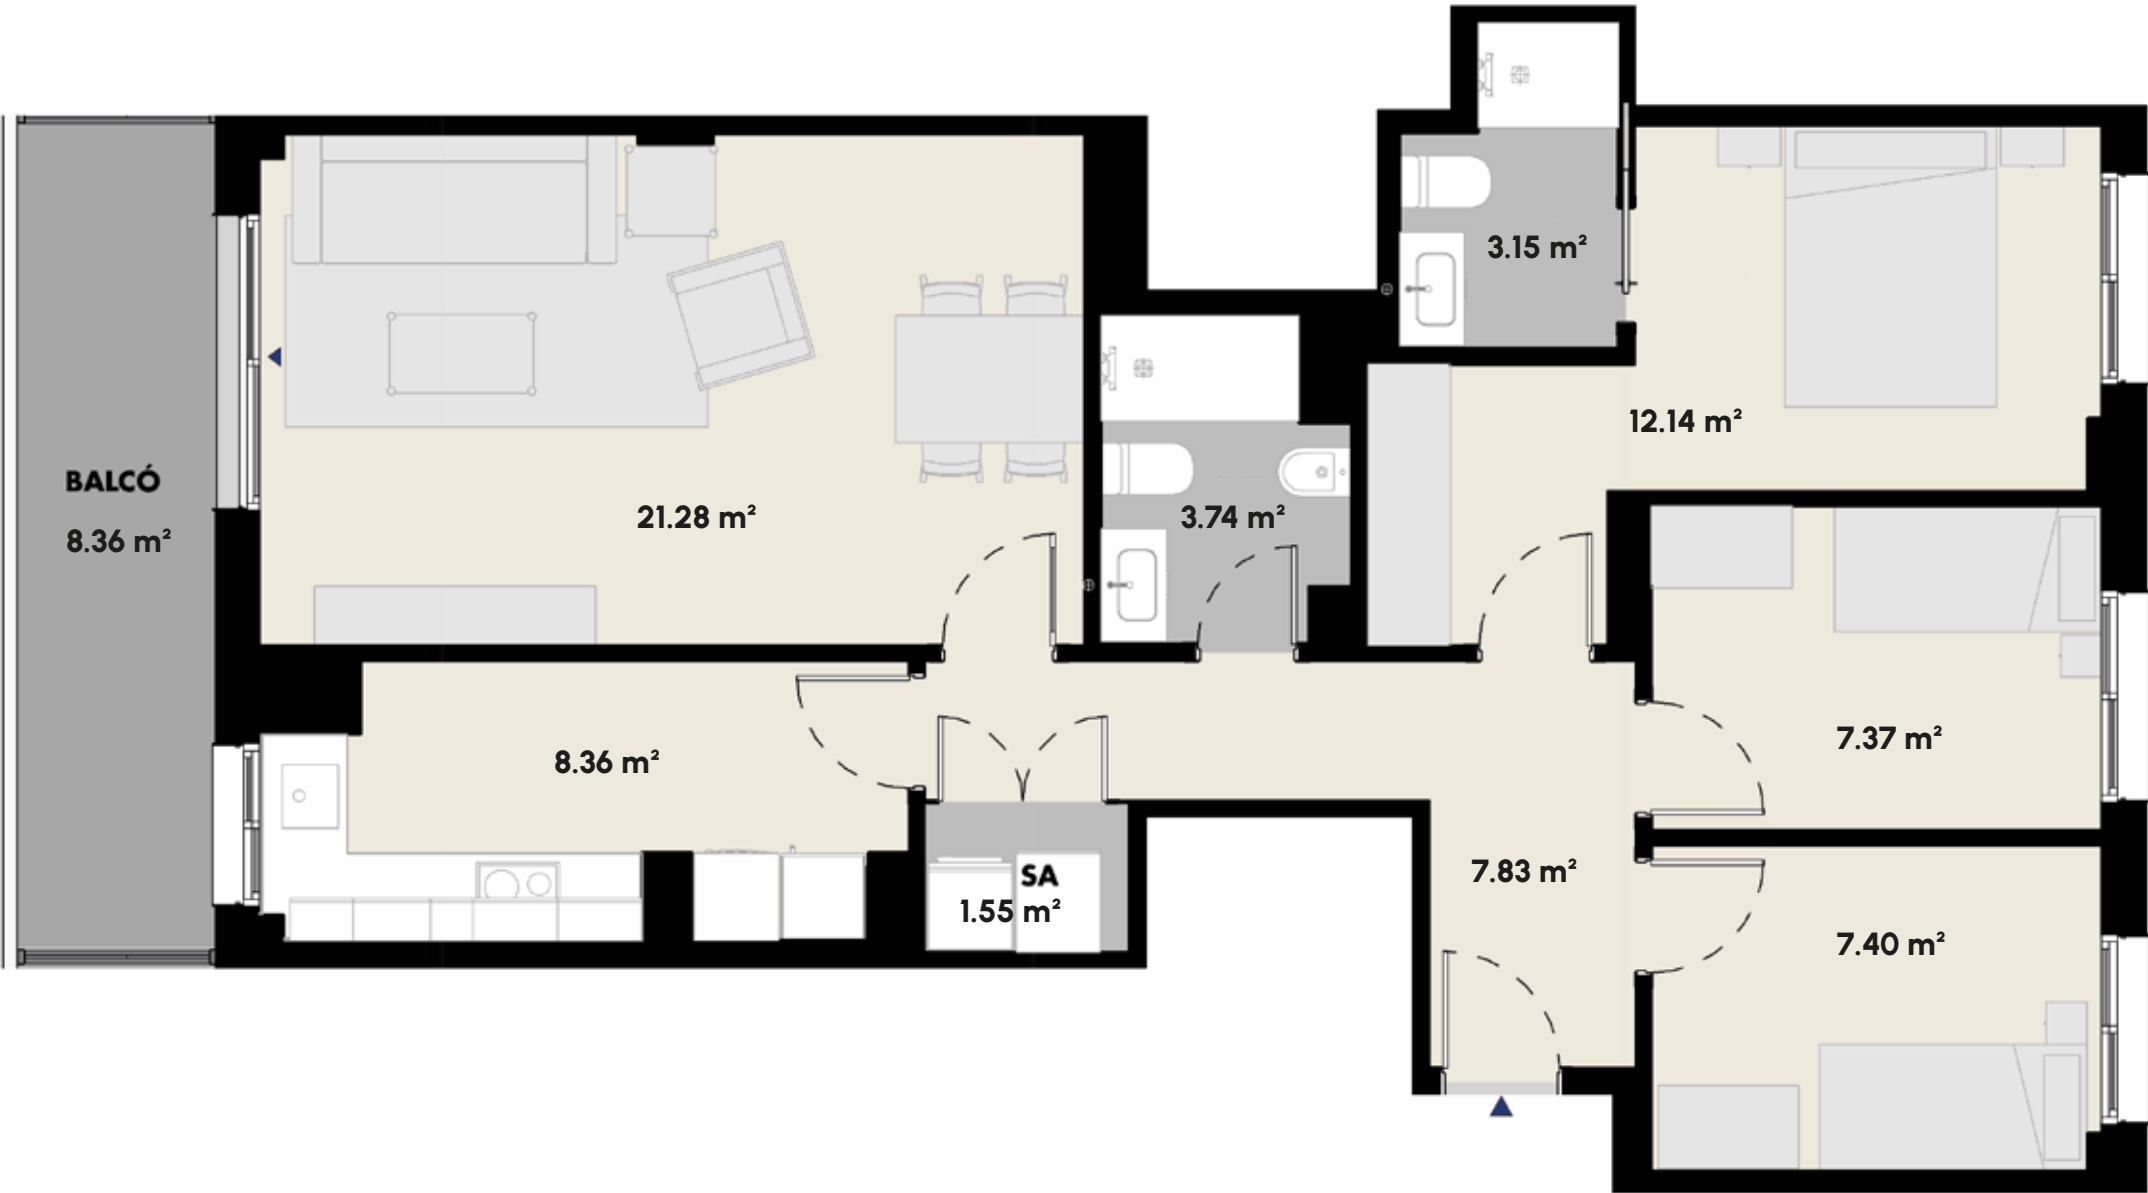

Carrer Còrsega, 9-11, Badalona

PLÀNOL SENSE VALOR CONTRACTUAL
La promotora està facultada per a introduir les alteracions i/o modificacions que resultin imposades per les exigències tècniques, jurídiques, administratives (Ordenances Municipals) al llarg del procés fins a la configuració del Projecte d'Execució, fins i tot, durant la pròpia execució de l'obra. En conseqüència, el present plànol tindrà caràcter indicatiu i orientatiu, no sent vinculant ni definitiu per les parts. El mobiliari que figura al plànol, té caràcter il·lustratiu i no estarà present a l'entrega de l'habitatge. Les superfícies que hi figuren són aproximades i poden patir variacions per raons tècniques i/o legals durant el procés d'execució de l'obra.

