



Planta Segona - Pis 6è

Programa Funcional


C	CUINA	8,12 m ²
CH1	BANY 1	3,03 m ²
CH2	BANY 2	3,33 m ²
D	DISTRIBUÏDOR	2,55 m ²
EM	ESTAR/MENJADOR	20,26 m ²
H1	DORMITORI 1	14,02 m ²
H2	DORMITORI 2	6,58 m ²
H3	DORMITORI 3	6,52 m ²
R	REBEDOR	2,46 m ²

SUP. ÚTIL HABITATGE 66,87 m²

SUP. CONSTRUÏDA 77,64 m²

TERRASSA 8,88 m²



Ubicació Habitatge

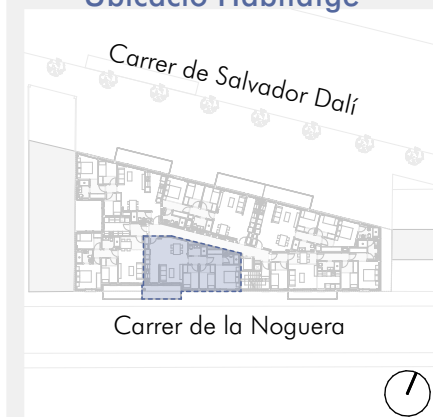

0 1 2

Nº Edició: 2

Data: 01/11/2025

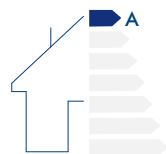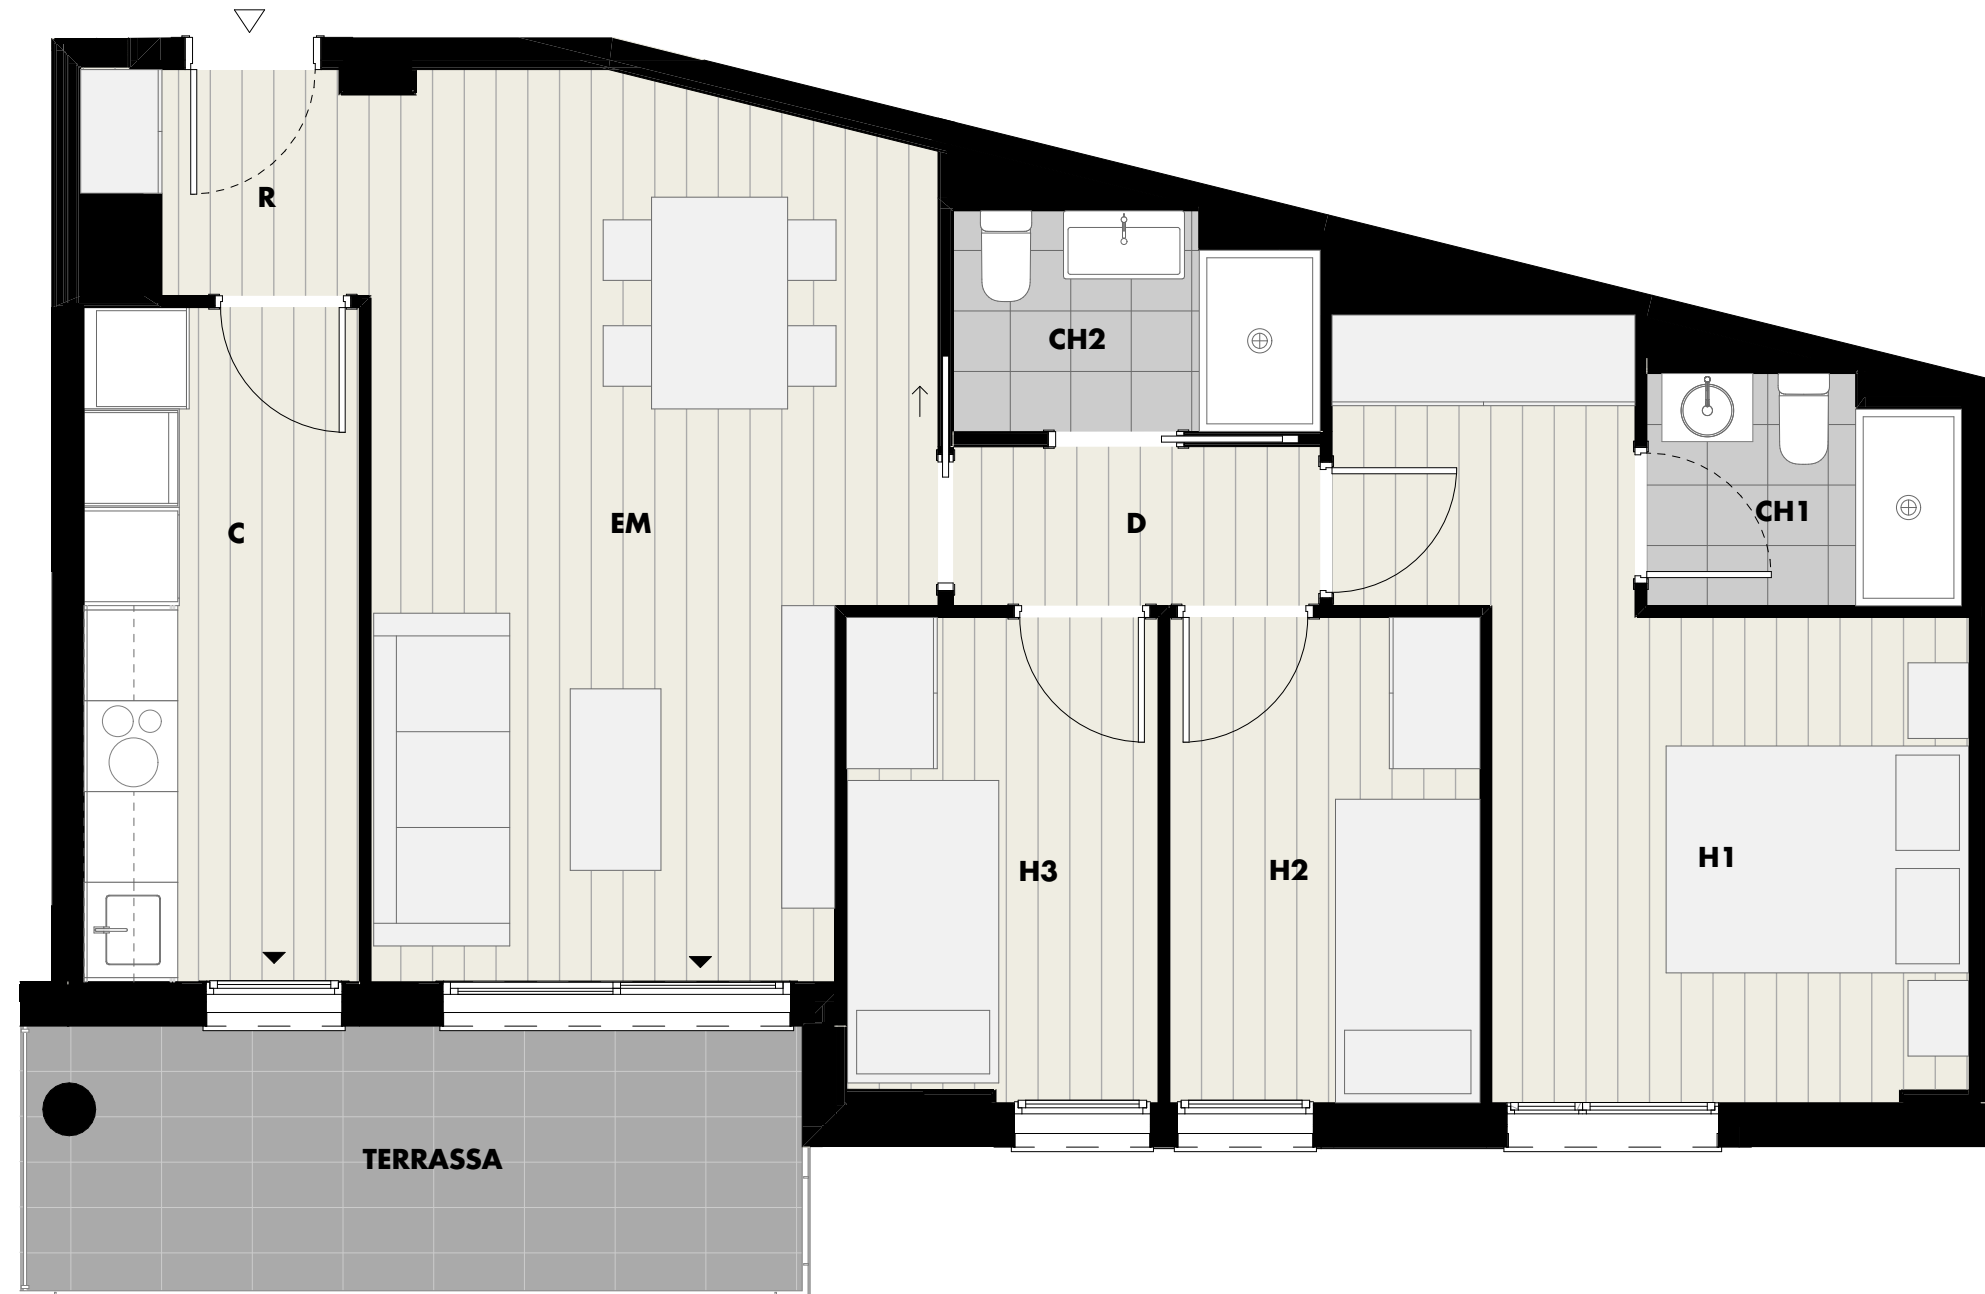

PLÀNOL SENSE VALOR CONTRACTUAL

La promotora està facultada per a introduir les alteracions i/o modificacions que resultin imposades per les exigències tècniques, jurídiques, administratives (Ordenances Municipals) al llarg del procés fins a la configuració del Projecte d'Execució, fins i tot, durant la pròpia execució de l'obra. En conseqüència, el present plànol tindrà caràcter indicatiu i orientatiu, no sent vinculant ni definitiu per les parts. El mobiliari que figura al plànol, té caràcter il·lustratiu i no estarà present a l'entrega de l'habitatge. Les superfícies que hi figuren són aproximades i poden patir variacions per raons tècniques i/o legals durant el procés d'execució de l'obra.

Carrer Salvador Dalí, 6-8. Cornellà de Llobregat