




Planta Segona - Pis 1r

Programa Funcional

CH1	BANY 1	5,20 m ²
CH2	BANY 2	3,34 m ²
D	DISTRIBUÏDOR	4,37 m ²
EMC	ESTAR/MENJADOR/CUINA	25,26 m ²
H1	DORMITORI 1	13,83 m ²
H2	DORMITORI 2	8,11 m ²
H3	DORMITORI 3	7,83 m ²
R	REBEDOR	2,55 m ²

SUP. ÚTIL HABITATGE	70,49 m ²
SUP. CONSTRUÏDA	82,56 m ²
TERRASSA	6,09 m ²


Ubicació Habitatge

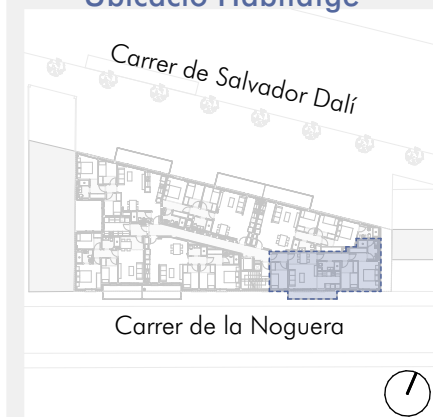

0 1 2

Nº Edició: 3

Data: 18/02/2026

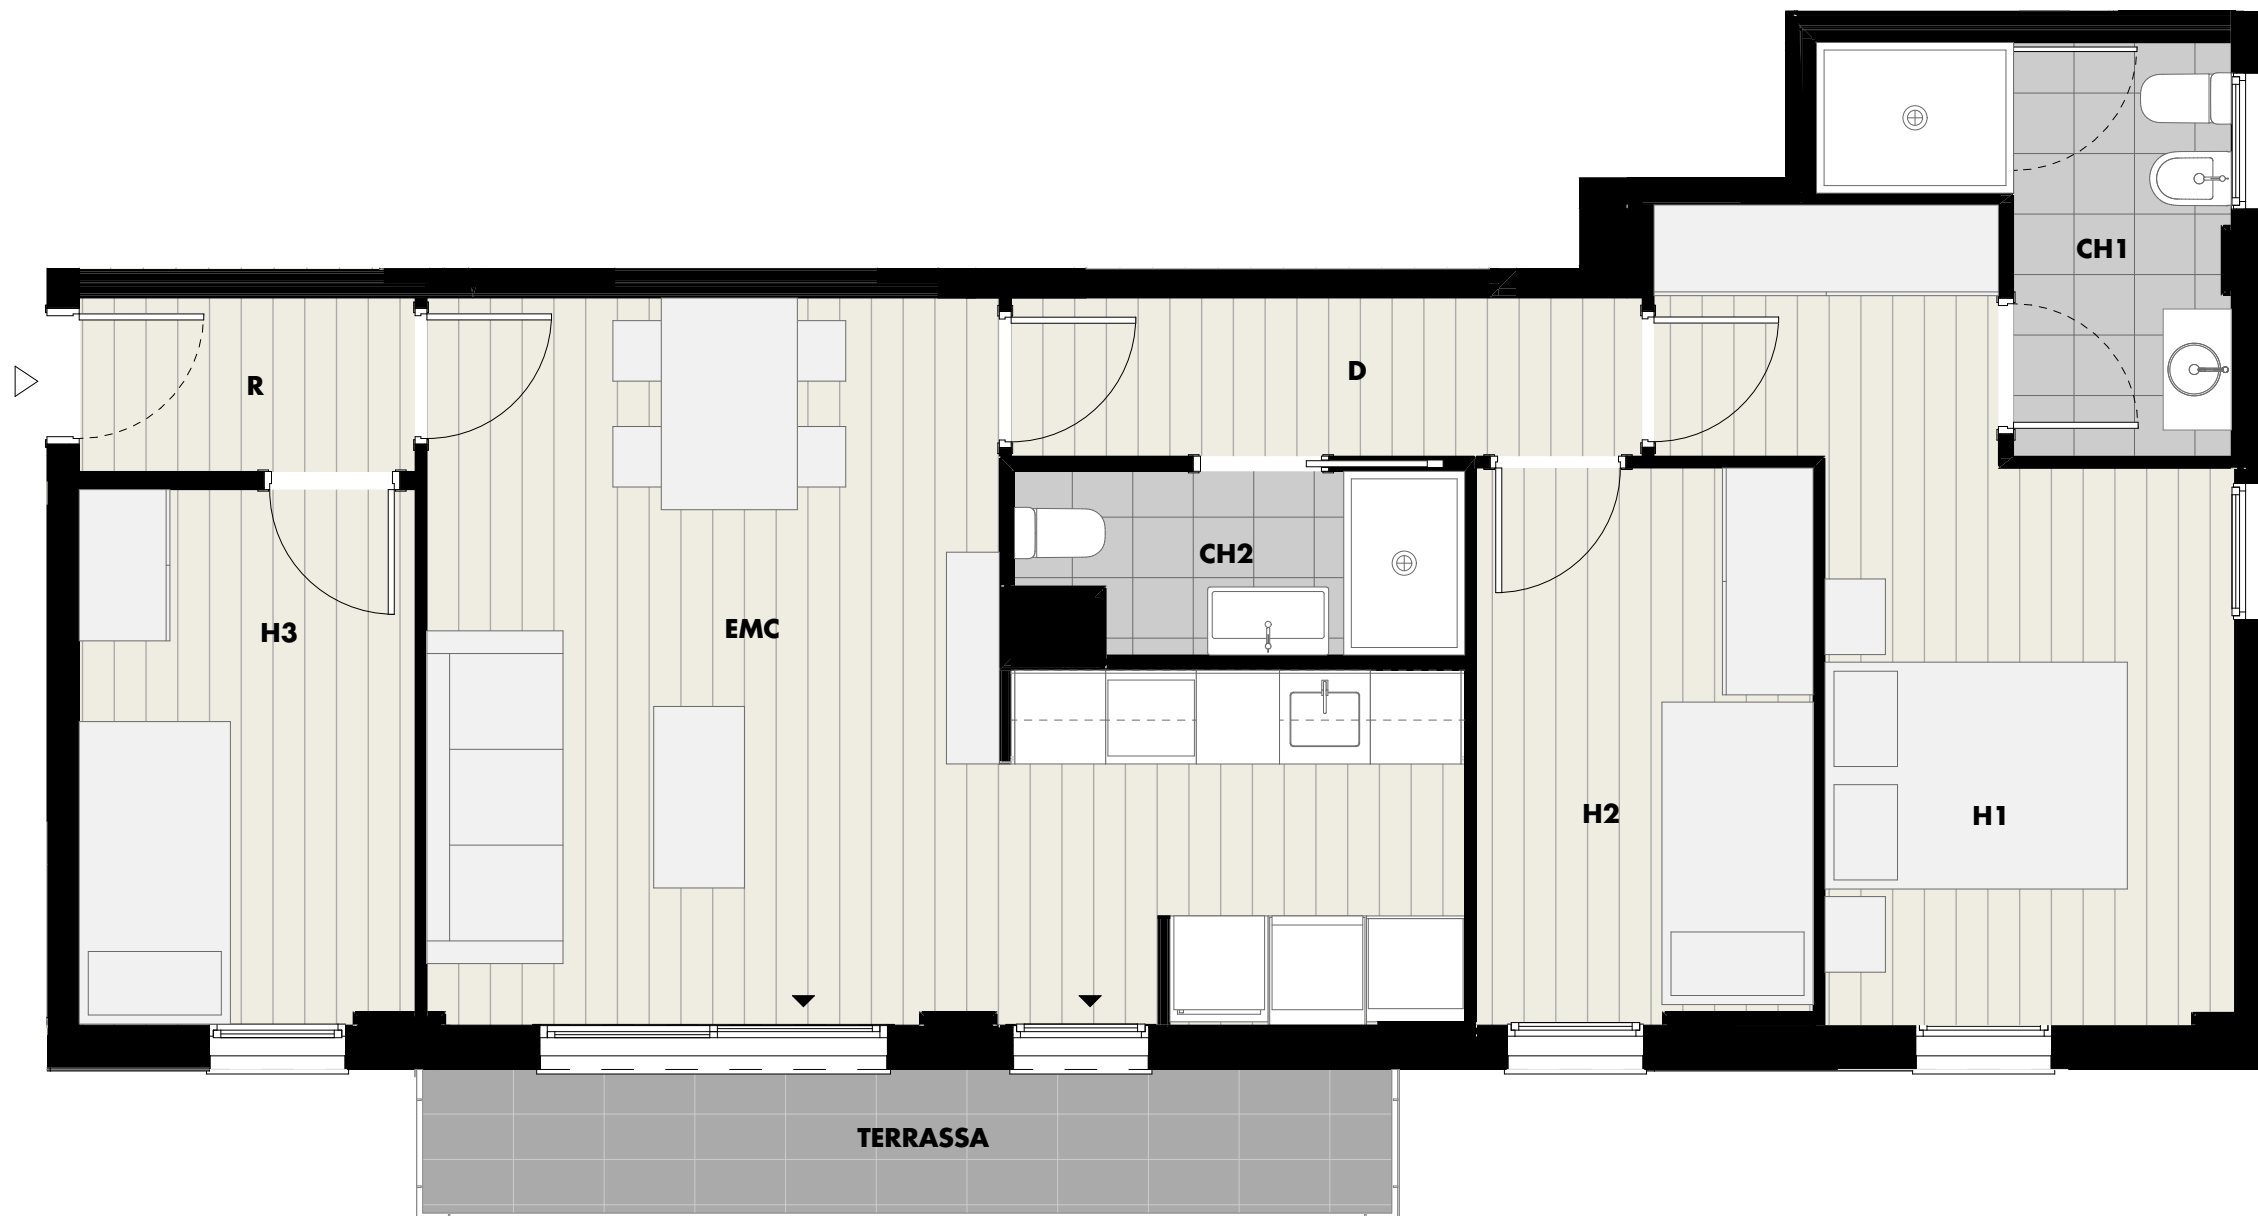

PLÀNOL SENSE VALOR CONTRACTUAL

La promotora està facultada per a introduir les alteracions i/o modificacions que resultin imposades per les exigències tècniques, jurídiques, administratives (Ordenances Municipals) al llarg del procés fins a la configuració del Projecte d'Execució, fins i tot, durant la pròpia execució de l'obra. En conseqüència, el present plànol tindrà caràcter indicatiu i orientatiu, no sent vinculant ni definitiu per les parts. El mobiliari que figura al plànol, té caràcter il·lustratiu i no estarà present a l'entrega de l'habitatge. Les superfícies que hi figuren són aproximades i poden patir variacions per raons tècniques i/o legals durant el procés d'execució de l'obra.

Carrer Salvador Dalí, 6-8. Cornellà de Llobregat