



Planta Àtic -Pis 4t
EDIFICI 1

Programa Funcional

MENJADOR/ESTAR (ME)	19.94 m ²
CUINA (C)	7.16 m ²
DORMITORI 1 (H1)	14.02 m ²
DORMITORI 2 (H2)	7.61 m ²
DORMITORI 3 (H3)	7.56 m ²
DORMITORI 4 (H4)	- m ²
BANY 1 (CH1)	3.73 m ²
BANY 2 (CH2)	4.15 m ²
REBEDOR (R)	3.52 m ²
DISTRIBUIDOR (D)	- m ²
PASSADIS (P)	4.11 m ²
SAFAREIG (SA)	- m ²


SUP. ÚTIL HABITATGE 71.80 m²

SUP. CONSTRUÏDA 86.75 m²

TERRASSA 35.41 m²

BALCÓ - m²


Ubicació Habitatge

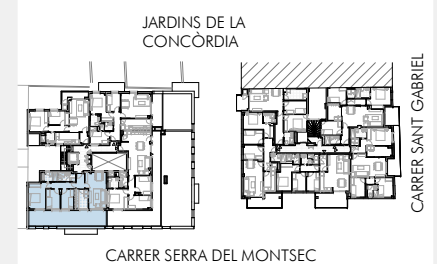

CARRER SERRA DEL MONTSEC



0 1 2

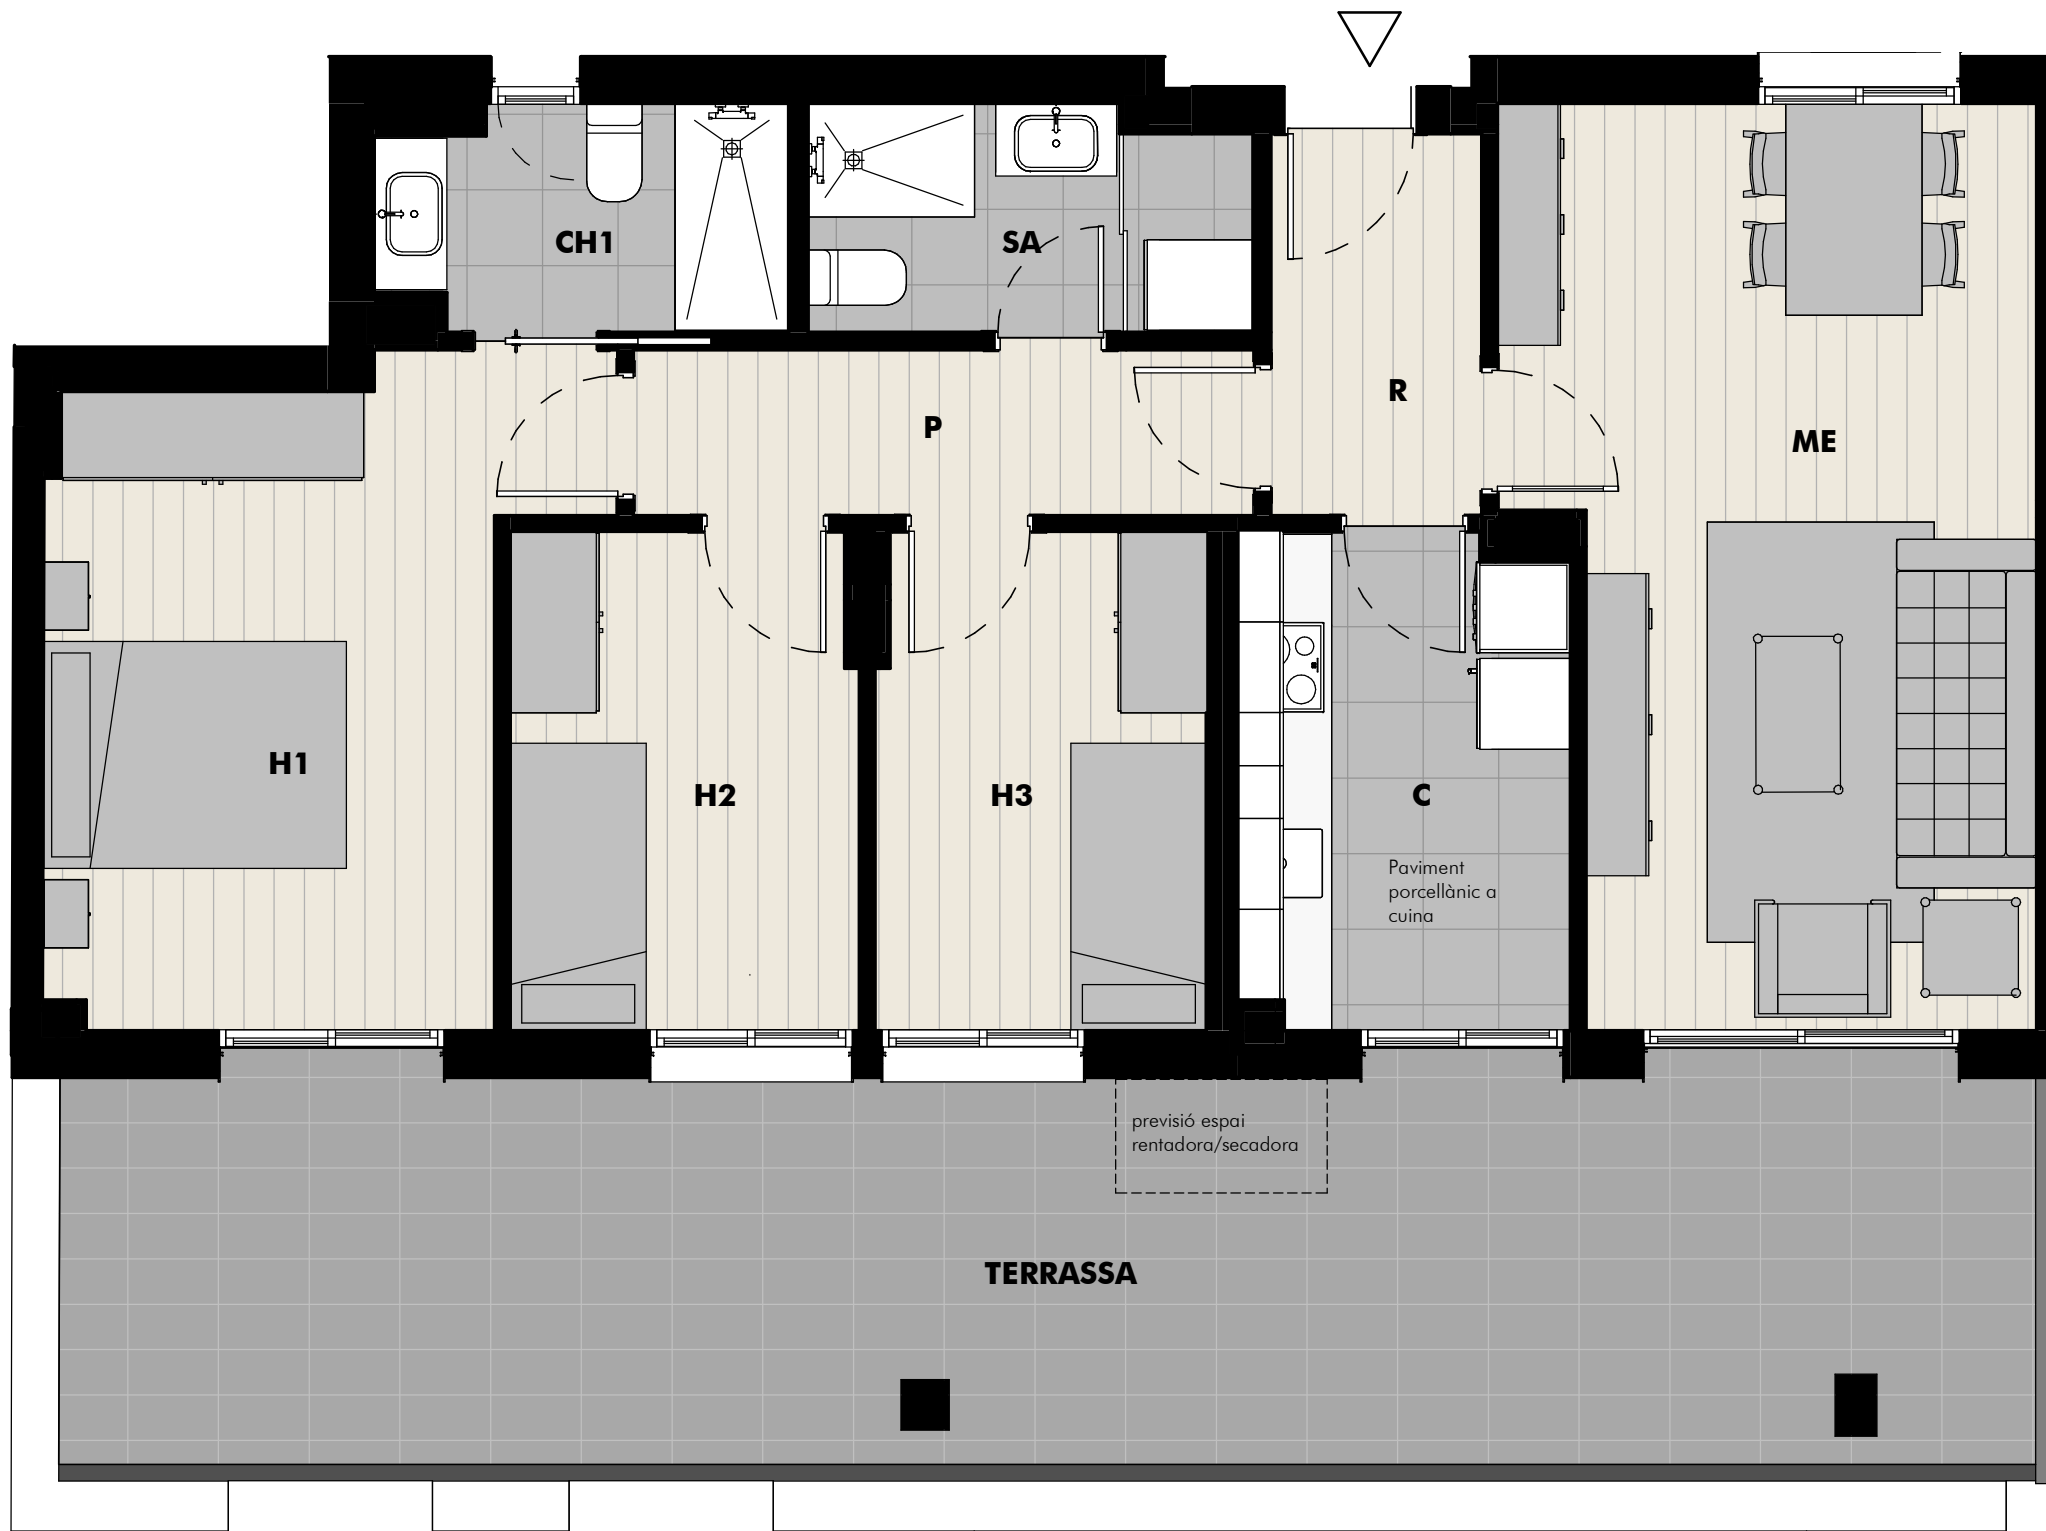

C. Serra Montsec, cantonada amb c. St Gabriel. Esplugues de Llobregat

PLÀNOL SENSE VALOR CONTRACTUAL

La promotora està facultada per a introduir les alteracions i/o modificacions que resultin imposades per les exigències tècniques, jurídiques, administratives (Ordenances Municipals) al llarg del procés fins a la configuració del Projecte d'Execució, fins i tot, durant la pròpia execució de l'obra. En conseqüència, el present plànol tindrà caràcter indicatiu i orientatiu, no sent vinculant ni definitiu per les parts. El mobiliari que figura al plànol, té caràcter il·lustratiu i no estarà present a l'entrega de l'habitatge. Les superfícies que hi figuren són aproximades i poden patir variacions per raons tècniques i/o legals durant el procés d'execució de l'obra.

Data: 29/04/2026