


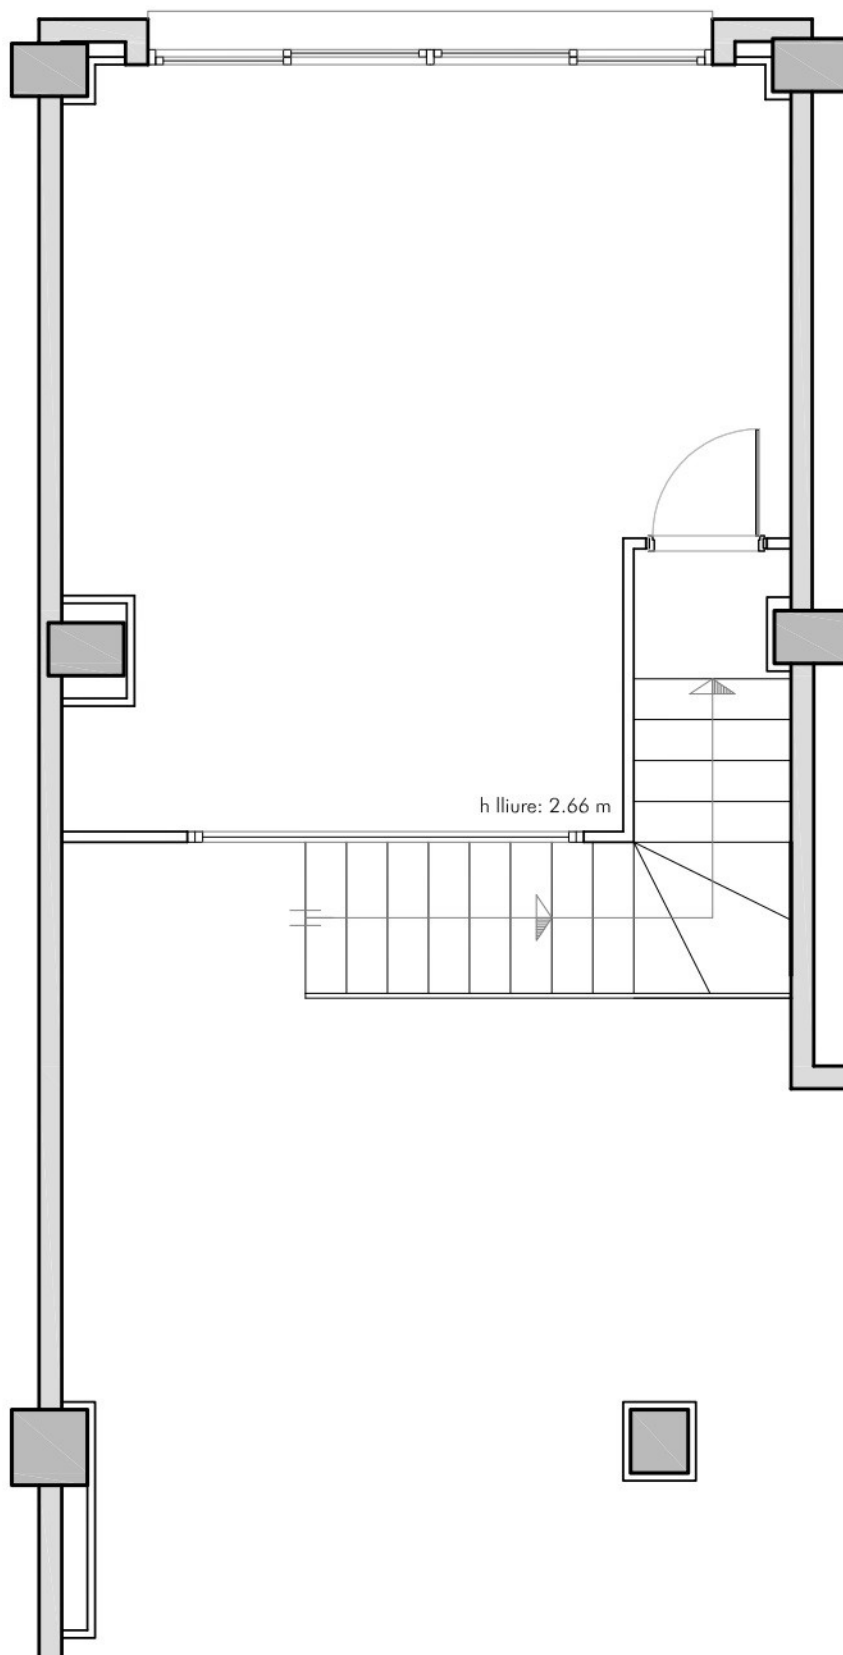


-  Clau de pas d'aigua
-  Ventilació local (Al sostre)
-  Ventilació bany (Al sostre)
-  Ull de Bou
-  Punt de llum en paret
-  Interruptor senzill
-  Presa de corrent
-  Presa de televisió
-  Mecanisme motorització persiana


h lliure: 2.66 m

Superfície construïda planta altell: 23.74 m²
 Superfície construïda útil planta altell: 20.62 m²
 Superfície útil total: 82.10 m²
 Superfície construïda total: 89.78 m²

04 LOCAL COMERCIAL
 CORNELLÀ DE LLOBREGAT

PLANTA ALTELL

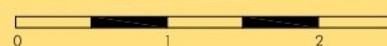

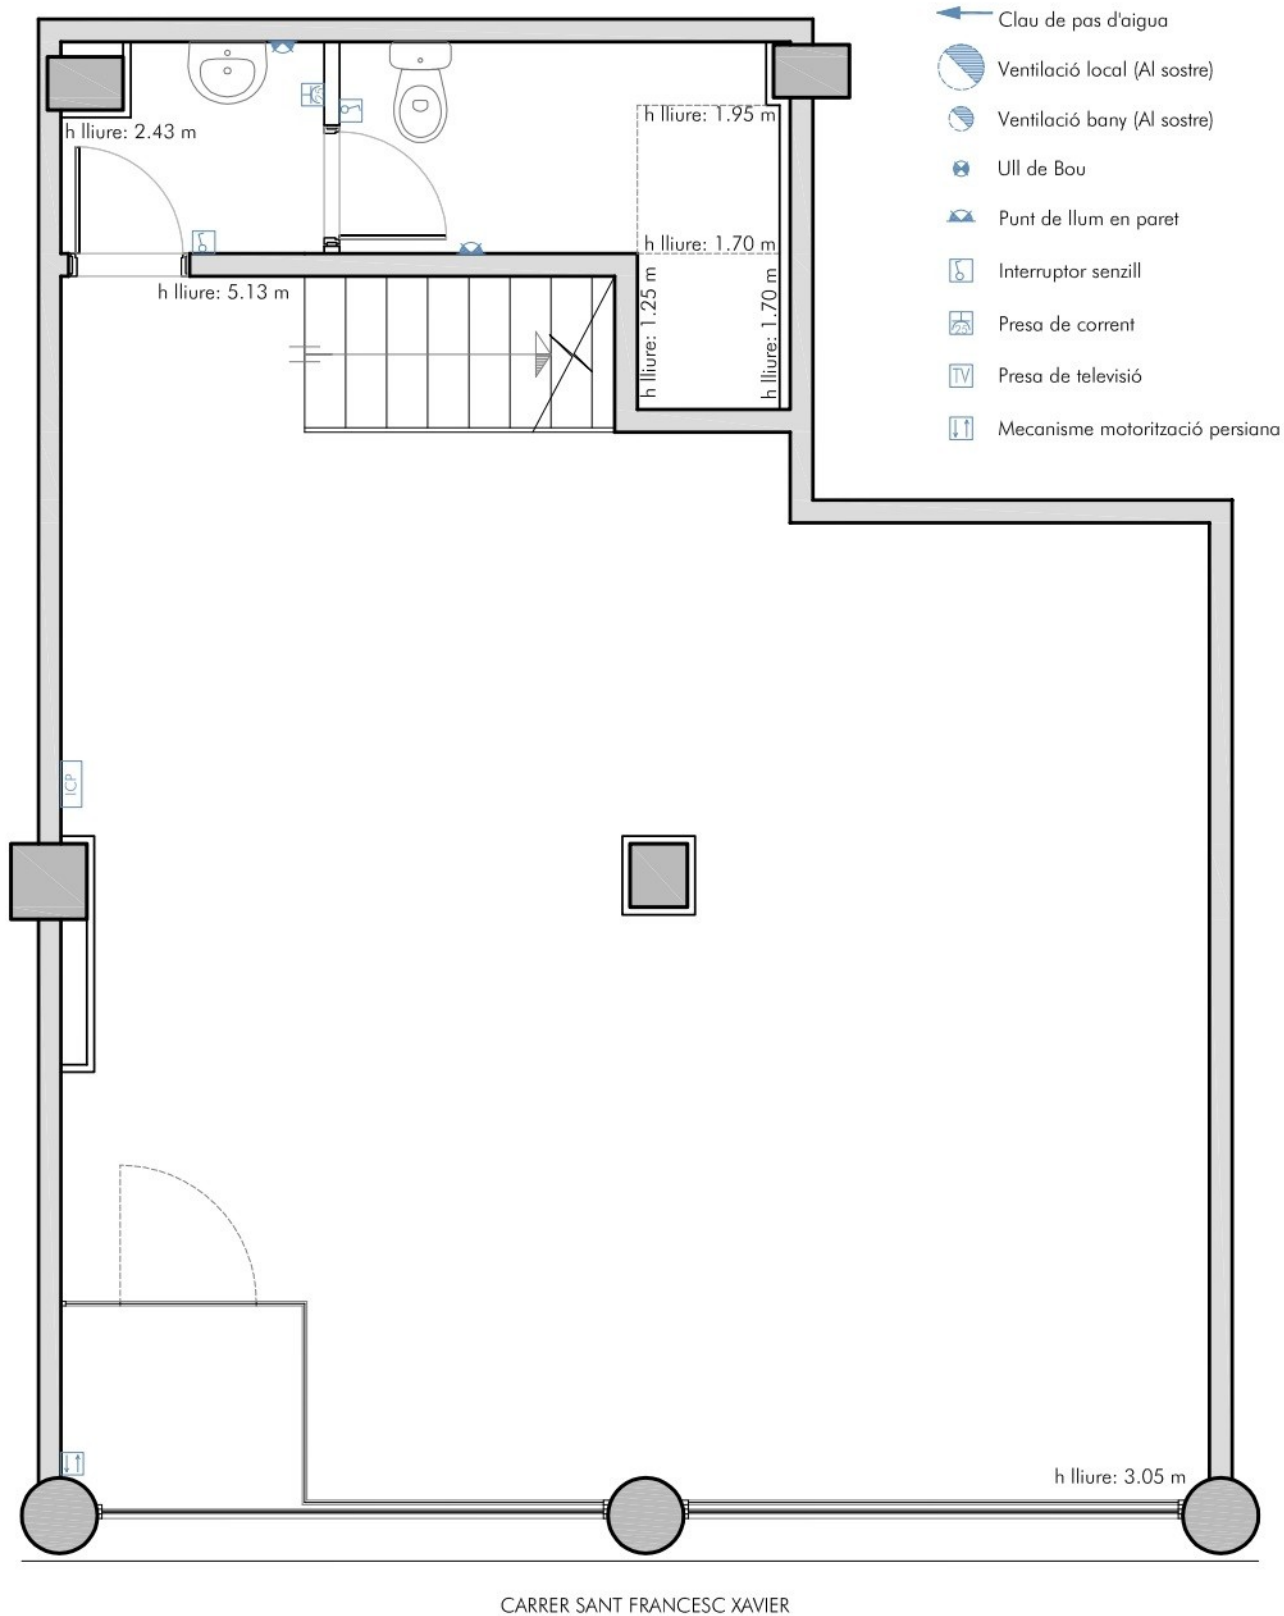

Superfície construïda planta baixa: 66.04 m²
 Superfície construïda útil planta altell: 61.48 m²
 Superfície útil total: 82.10 m²
 Superfície construïda total: 89.78 m²

03 LOCAL COMERCIAL
 CORNELLÀ DE LLOBREGAT

PLANTA BAIXA

